


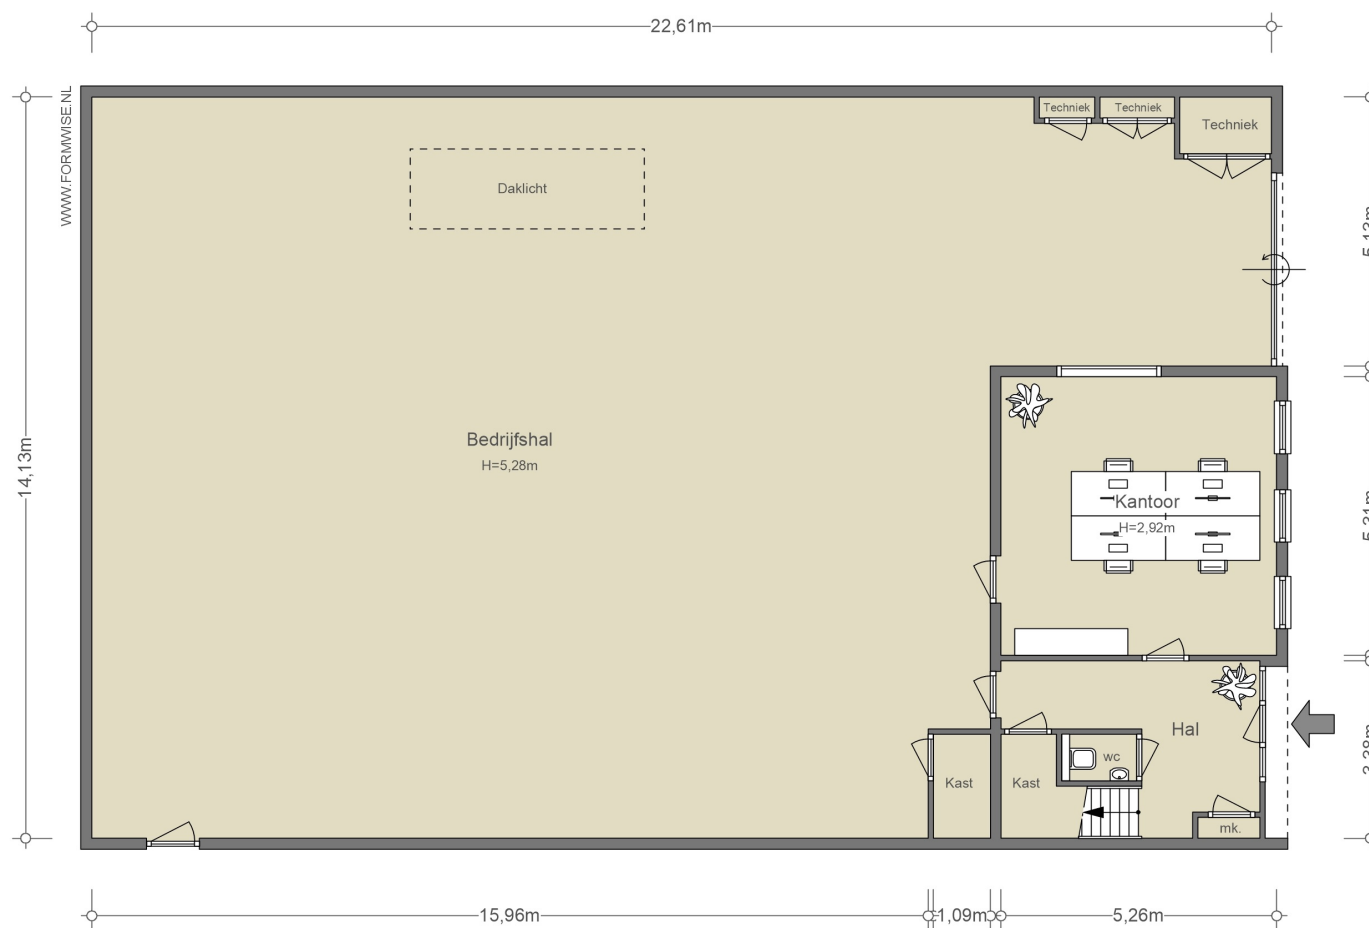

BEGANE GROND

NEN2580

(excl. dragende wanden)

Verhuurbare vloeroppervlakte

ca. 309,3 m²

Bruto vloeroppervlakte

ca. 328,3 m²


De op de tekening aangegeven maten zijn circa-maten, onder voorbehoud van drukfouten.

Indeling, maatvoering en oppervlakte conform opgave derden.

Plattegrond: begane grond

BROERSMA

BEDRIJFSMAKELAARDIJ

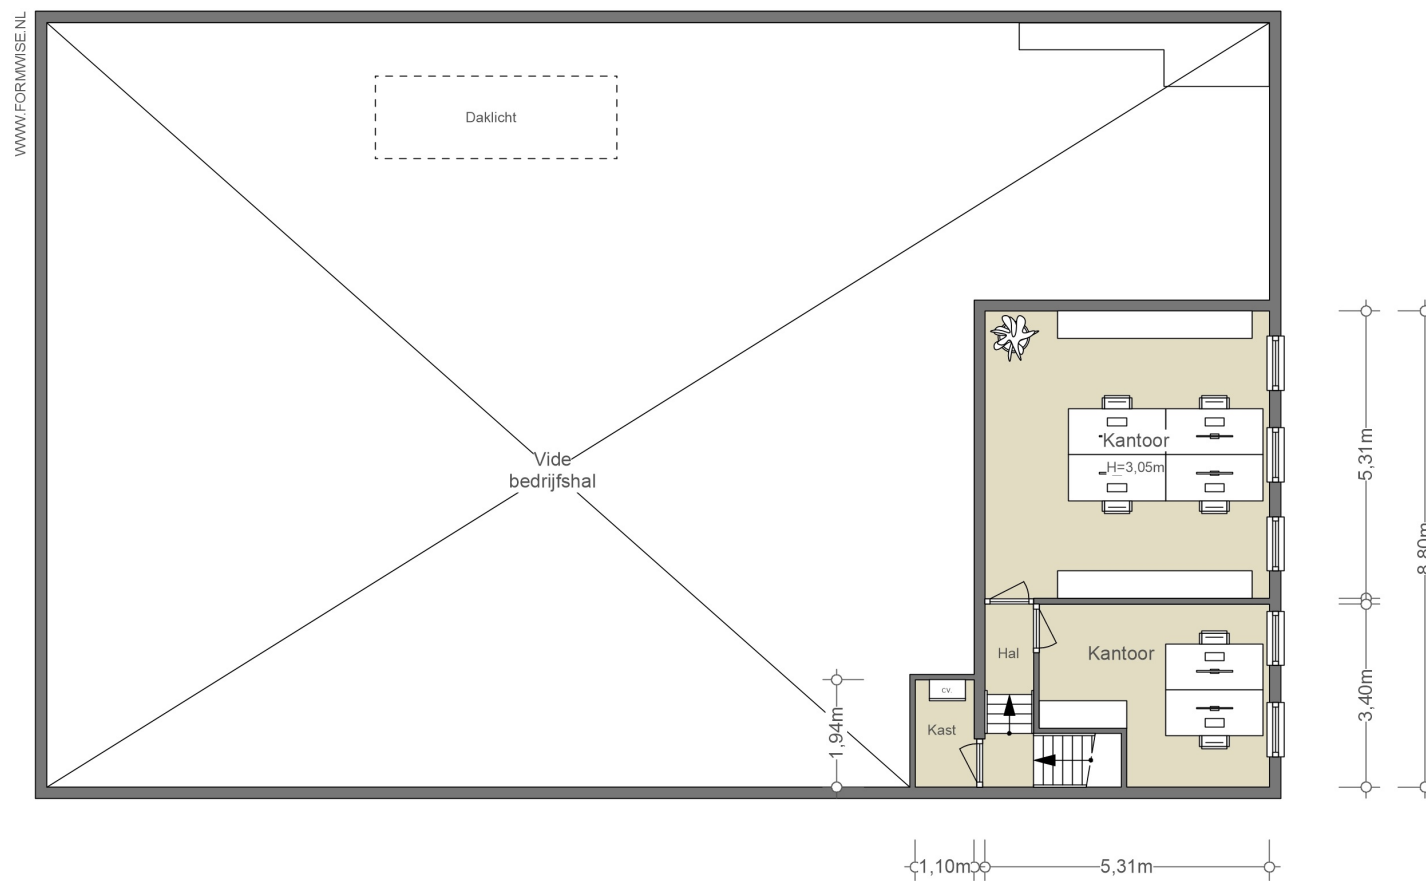1^e VERDIEPING

NEN2580

(excl. dragende wanden)

Verhuurbare vloeroppervlakte
ca. 47,3 m²

Bruto vloeroppervlakte
ca. 54,7 m²

De op de tekening aangegeven maten zijn
circa-maten, onder voorbehoud van drukfouten.

Indeling, maatvoering en oppervlakte conform
opgave derden.

Plattegrond: eerste verdieping

BROERSMA

BEDRIJFSMAKELAARDIJ