



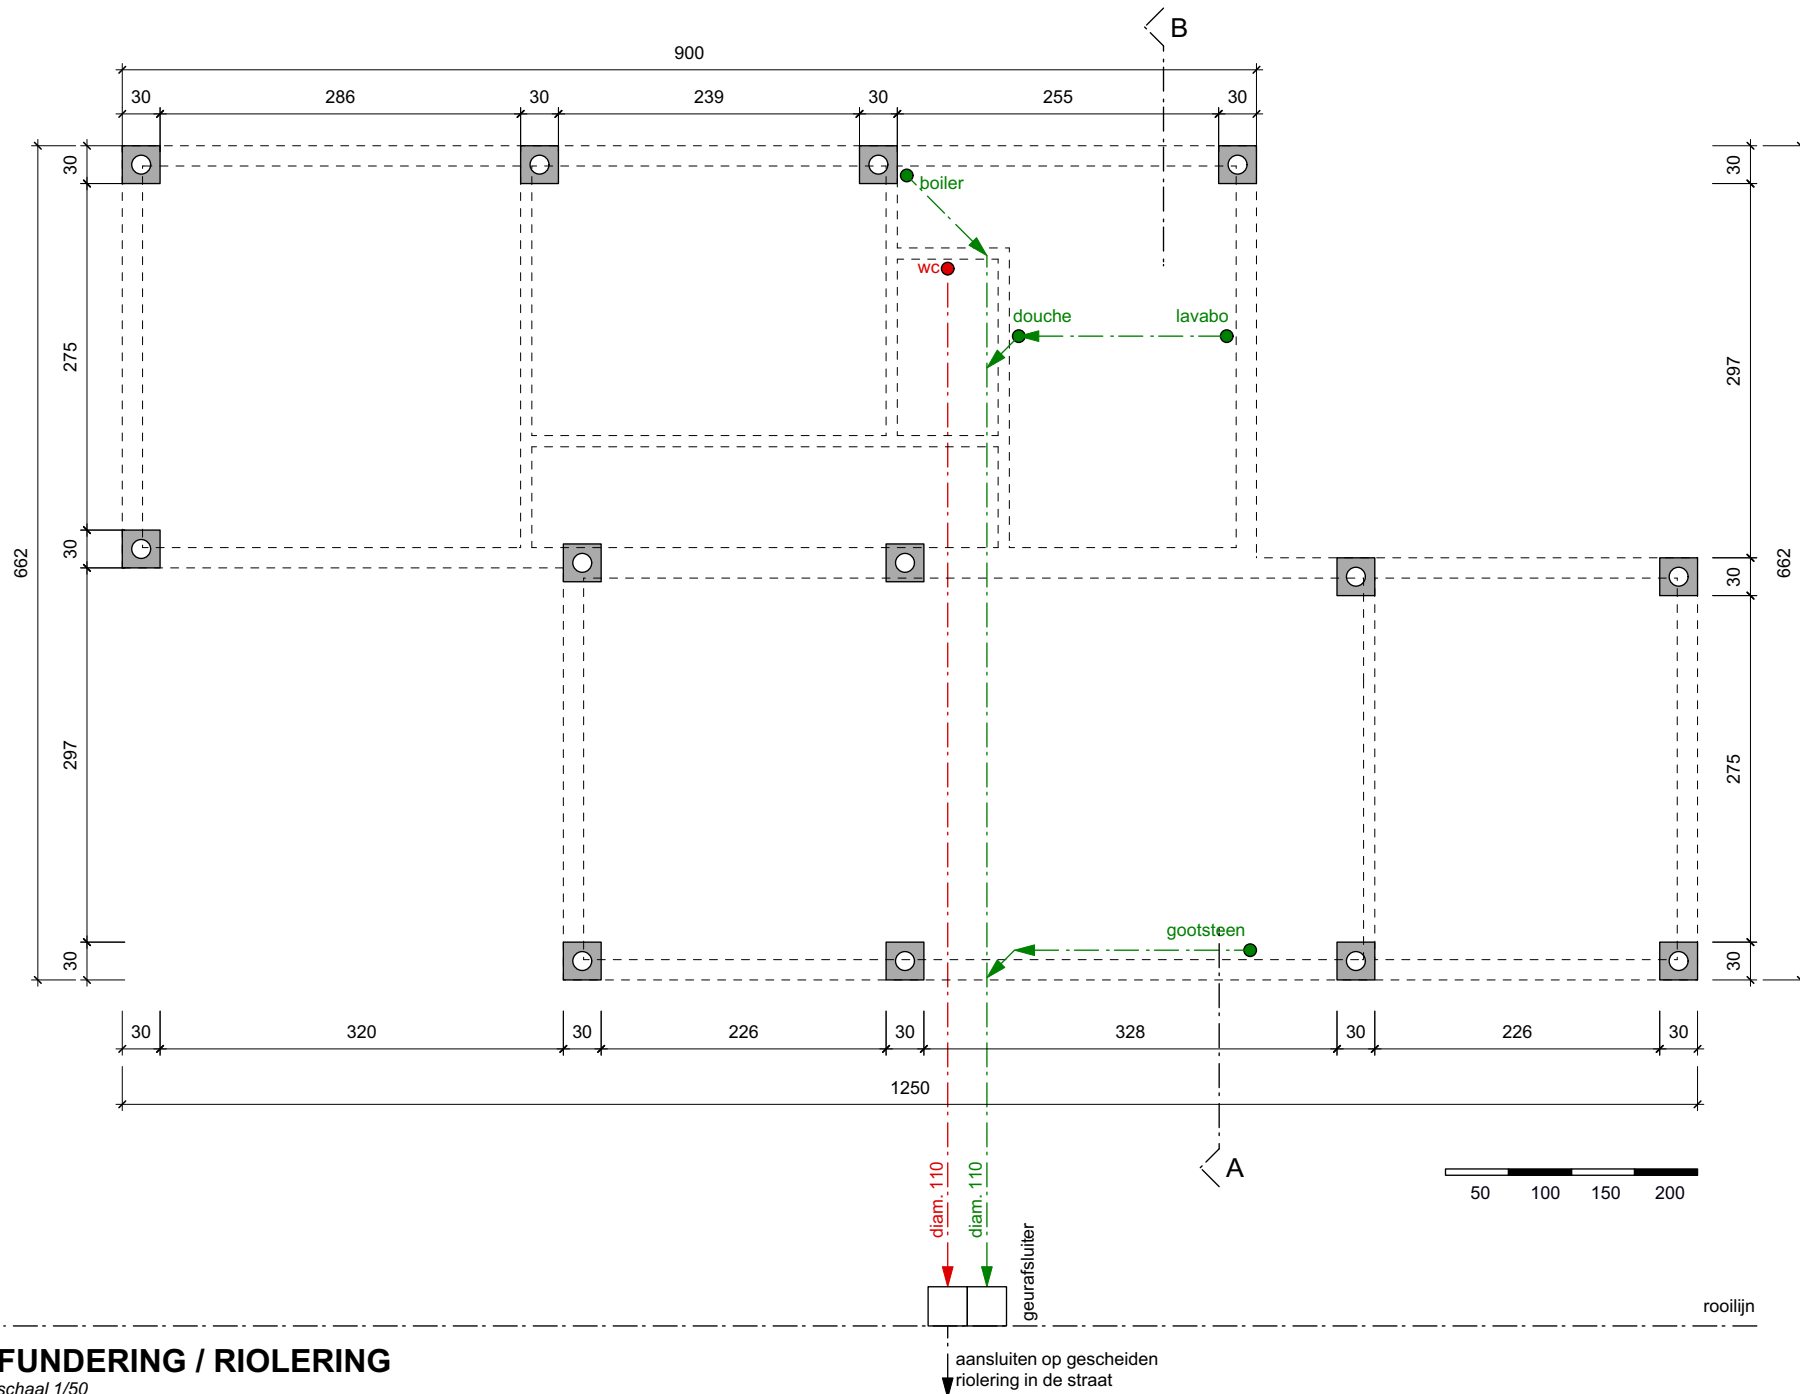

FUNDERING / RIOLERING

schaal 1/50

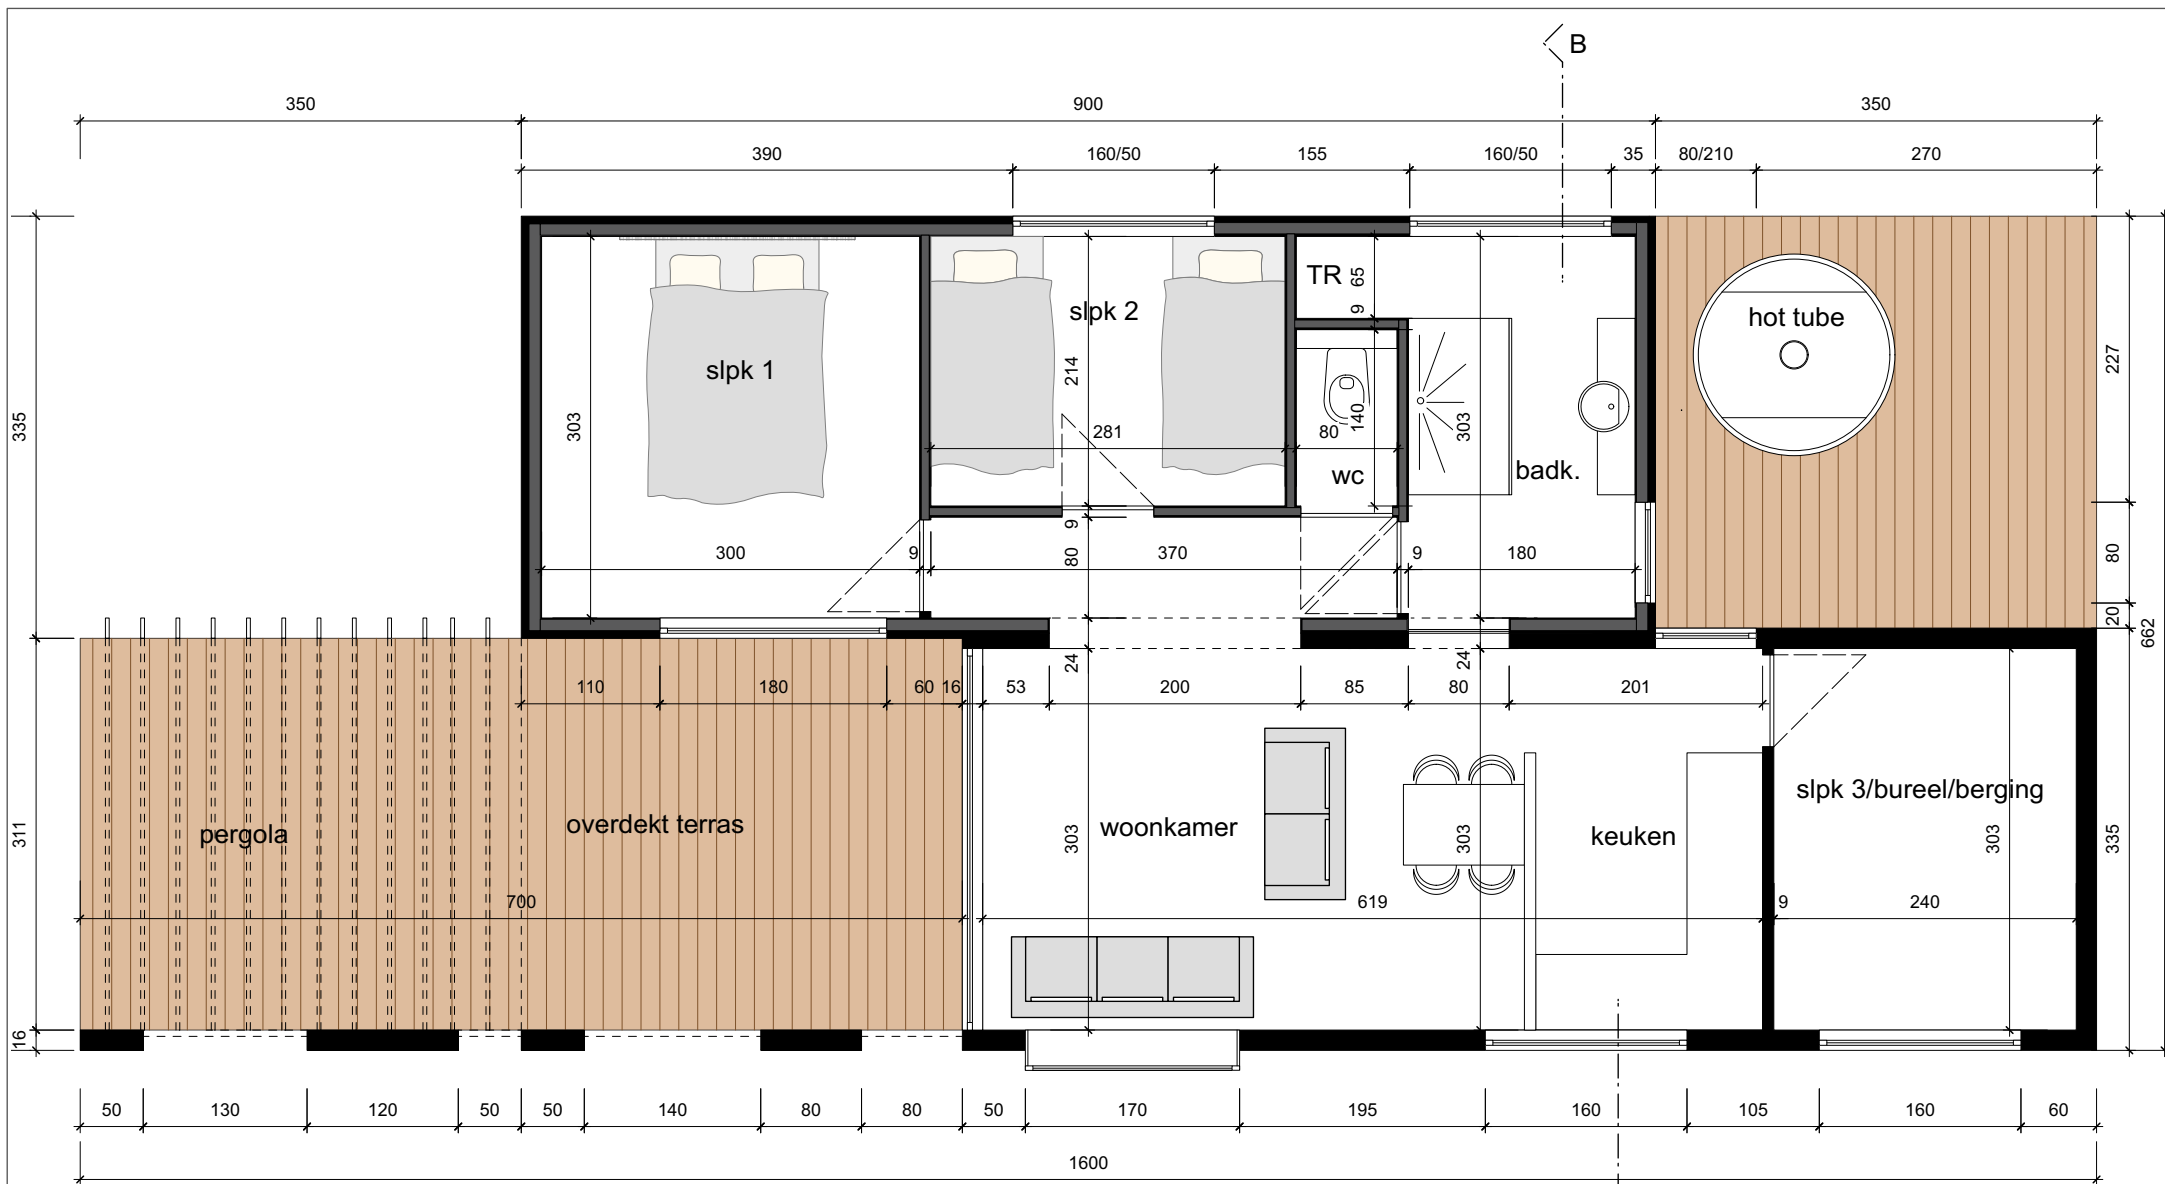


GRONDPLAN

schaal 1/50



DIT ONTWERP IS UITSLUITEND EIGENDOM VAN SC-STEELFRAMES EN MAG NIET AFGEDRUKT, AFGETEKEND, MEDEGEDEELD, NOCH GEBRUIKT WORDEN ZONDER UITDRUKKELIJKE TOELATING

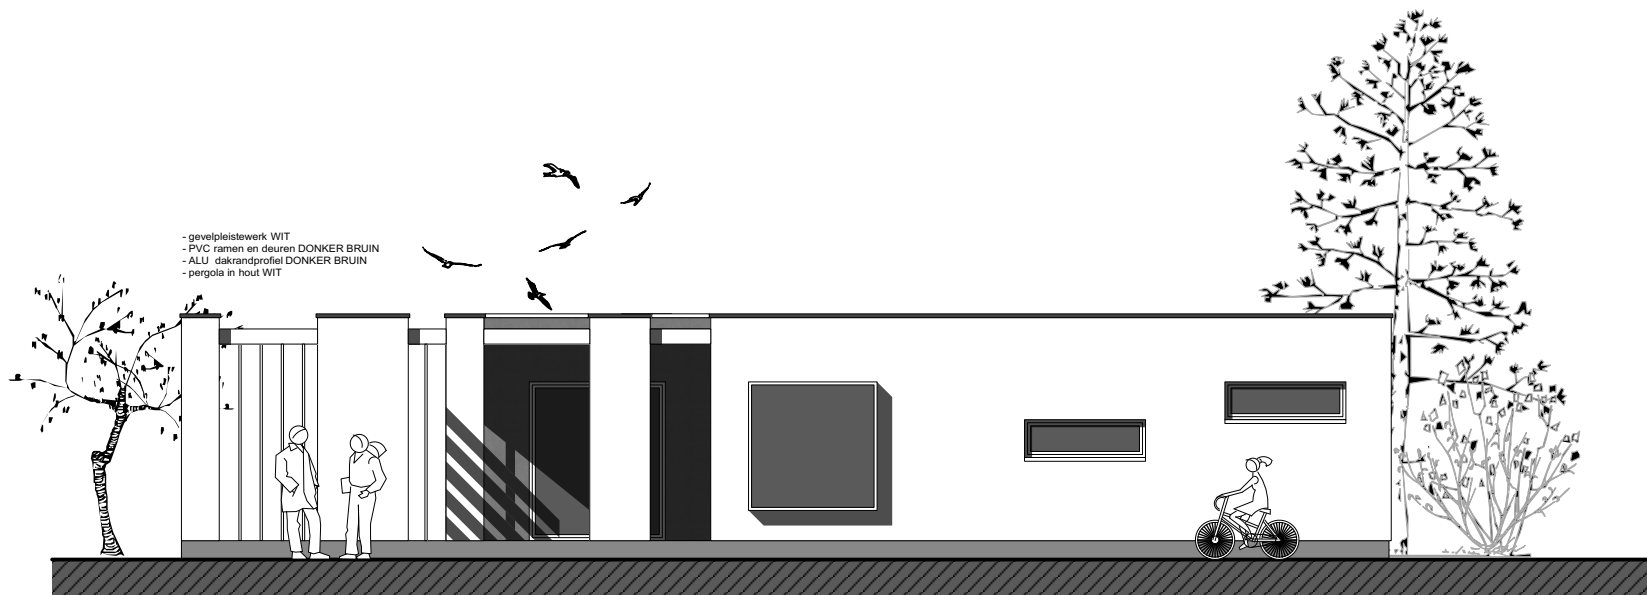


VOORGEVEL

schaal 1/50

50 100 150 200

- gevelpleistewerk WIT
- PVC ramen en deuren DONKER BRUIN
- ALU dakrandprofiel DONKER BRUIN
- pergola in hout WIT

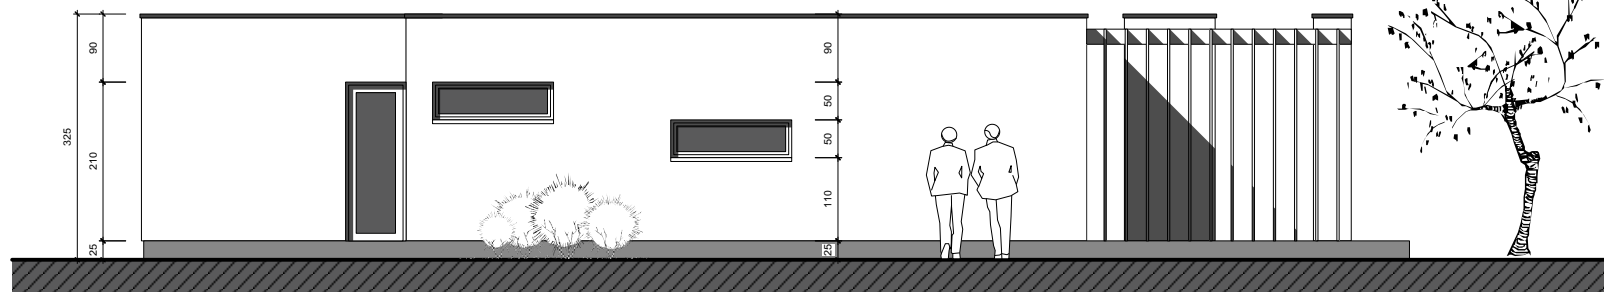


ACHTERGEVEL

schaal 1/50

50 100 150 200

DIT ONTWERP IS UITSLUTEND EIGENDOM VAN SC-STEELFRAMES EN MAG NIET AFGEDRUKT, AFGETEKEND, MEDEGEDEELD, NOCH GEBRUIKT WORDEN ZONDER UITDRUKKELIJKE TOELATING

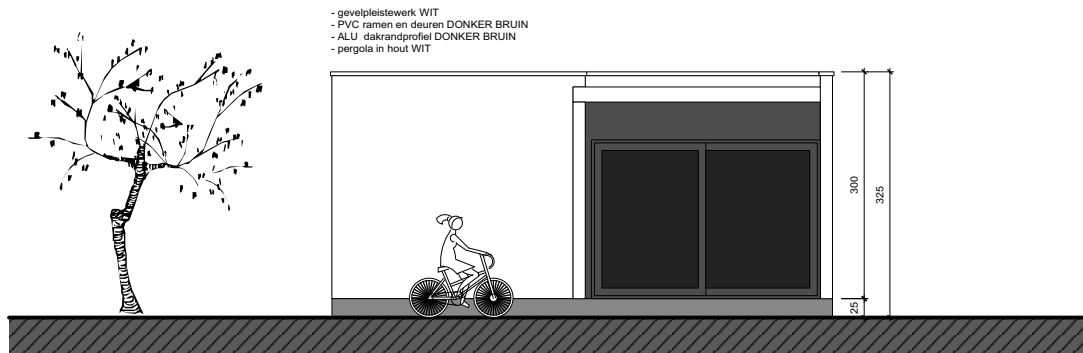


LINKERGEVEL

schaal 1/50




- gevelpleistewerk WIT
- PVC ramen en deuren DONKER BRUIN
- ALU dakrandprofiel DONKER BRUIN
- pergola in hout WIT

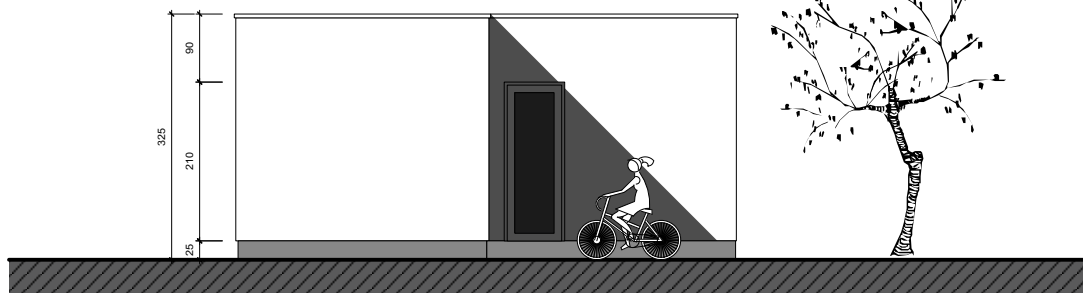

RECHTERGEVEL

schaal 1/50



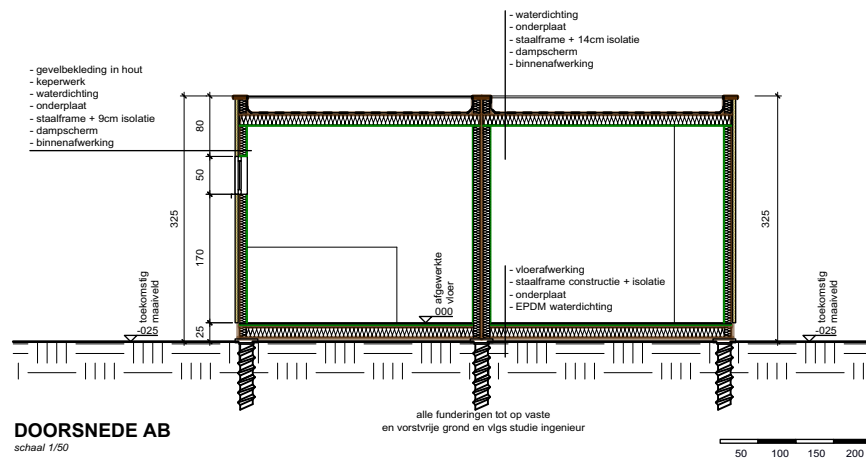

DOORSNEDE AB
schaal 1/50

alle funderingen tot op vaste
en vorstvrije grond en vlgs studie ingenieur



CONTROLE						
JW	MS	KV	ND	DK		



DIT ONTWERP IS UITSLUITEND EIGENDOM VAN SC-STEELFRAMES EN MAG NIET AFGEDRUKT, AFGETEKEND, MEDEGEDEELD, NOCH GEBRUIKT WORDEN ZONDER UITDRUKKELIJKE TOELATING

CONTROLE									
AW	MS	KV	ND	OK					