




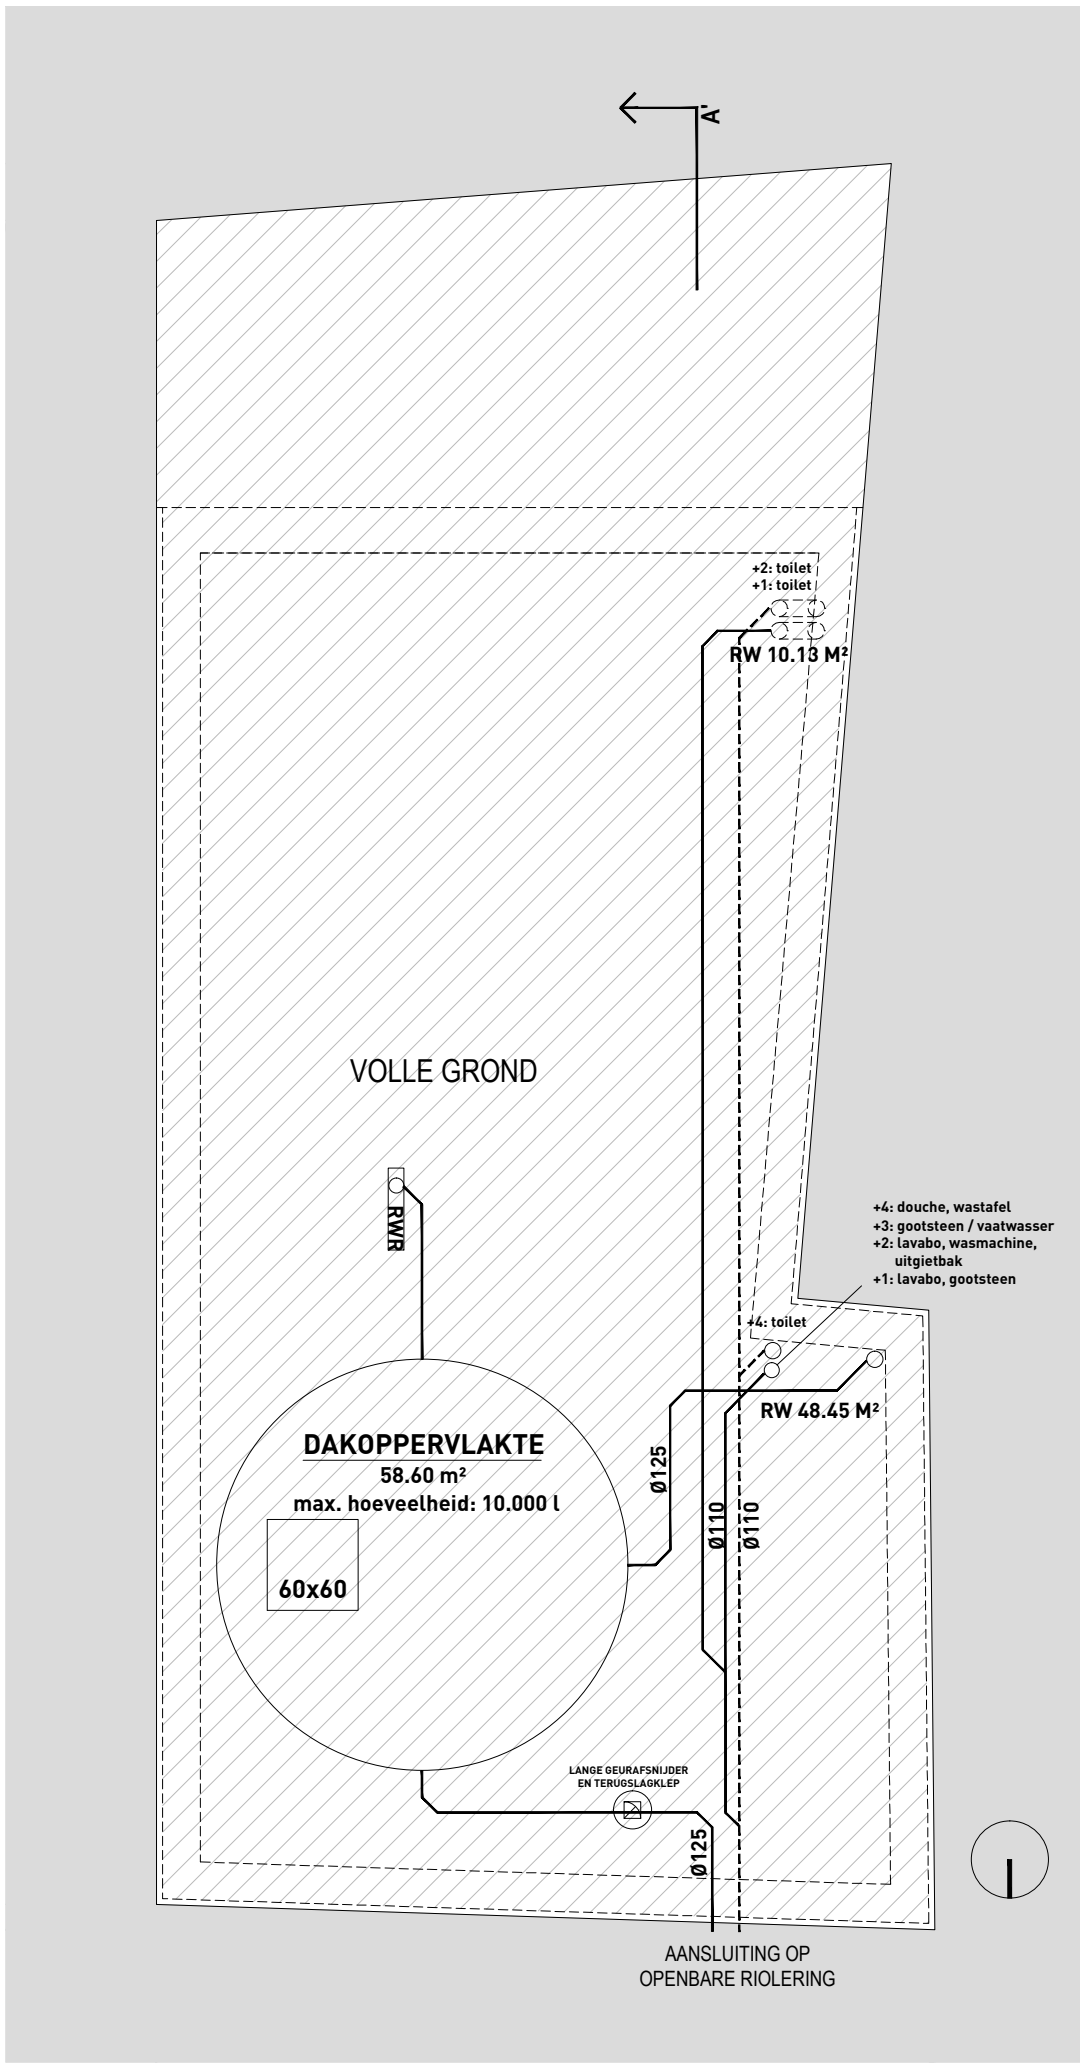


FUNDERINGS- / RIOLERINGSPLAN

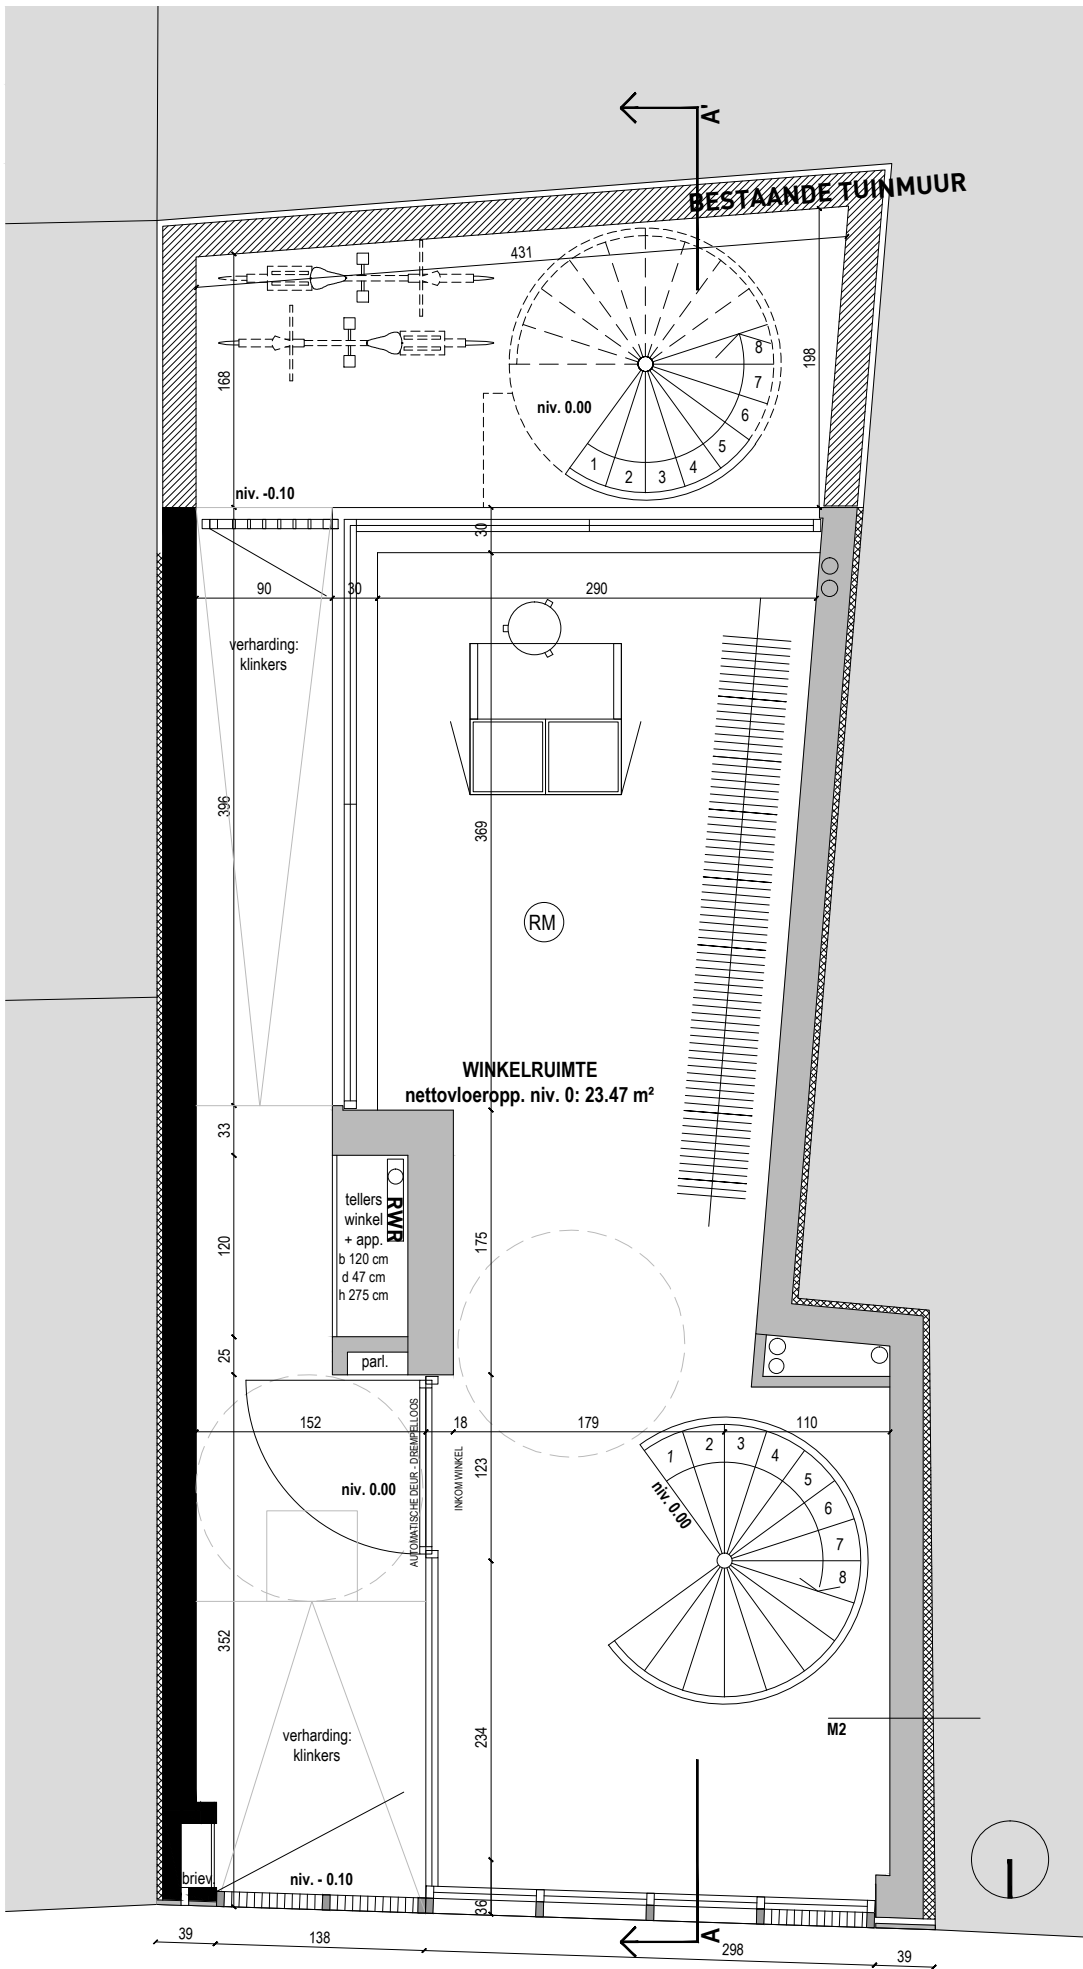


NIVEAU 0: winkelruimte

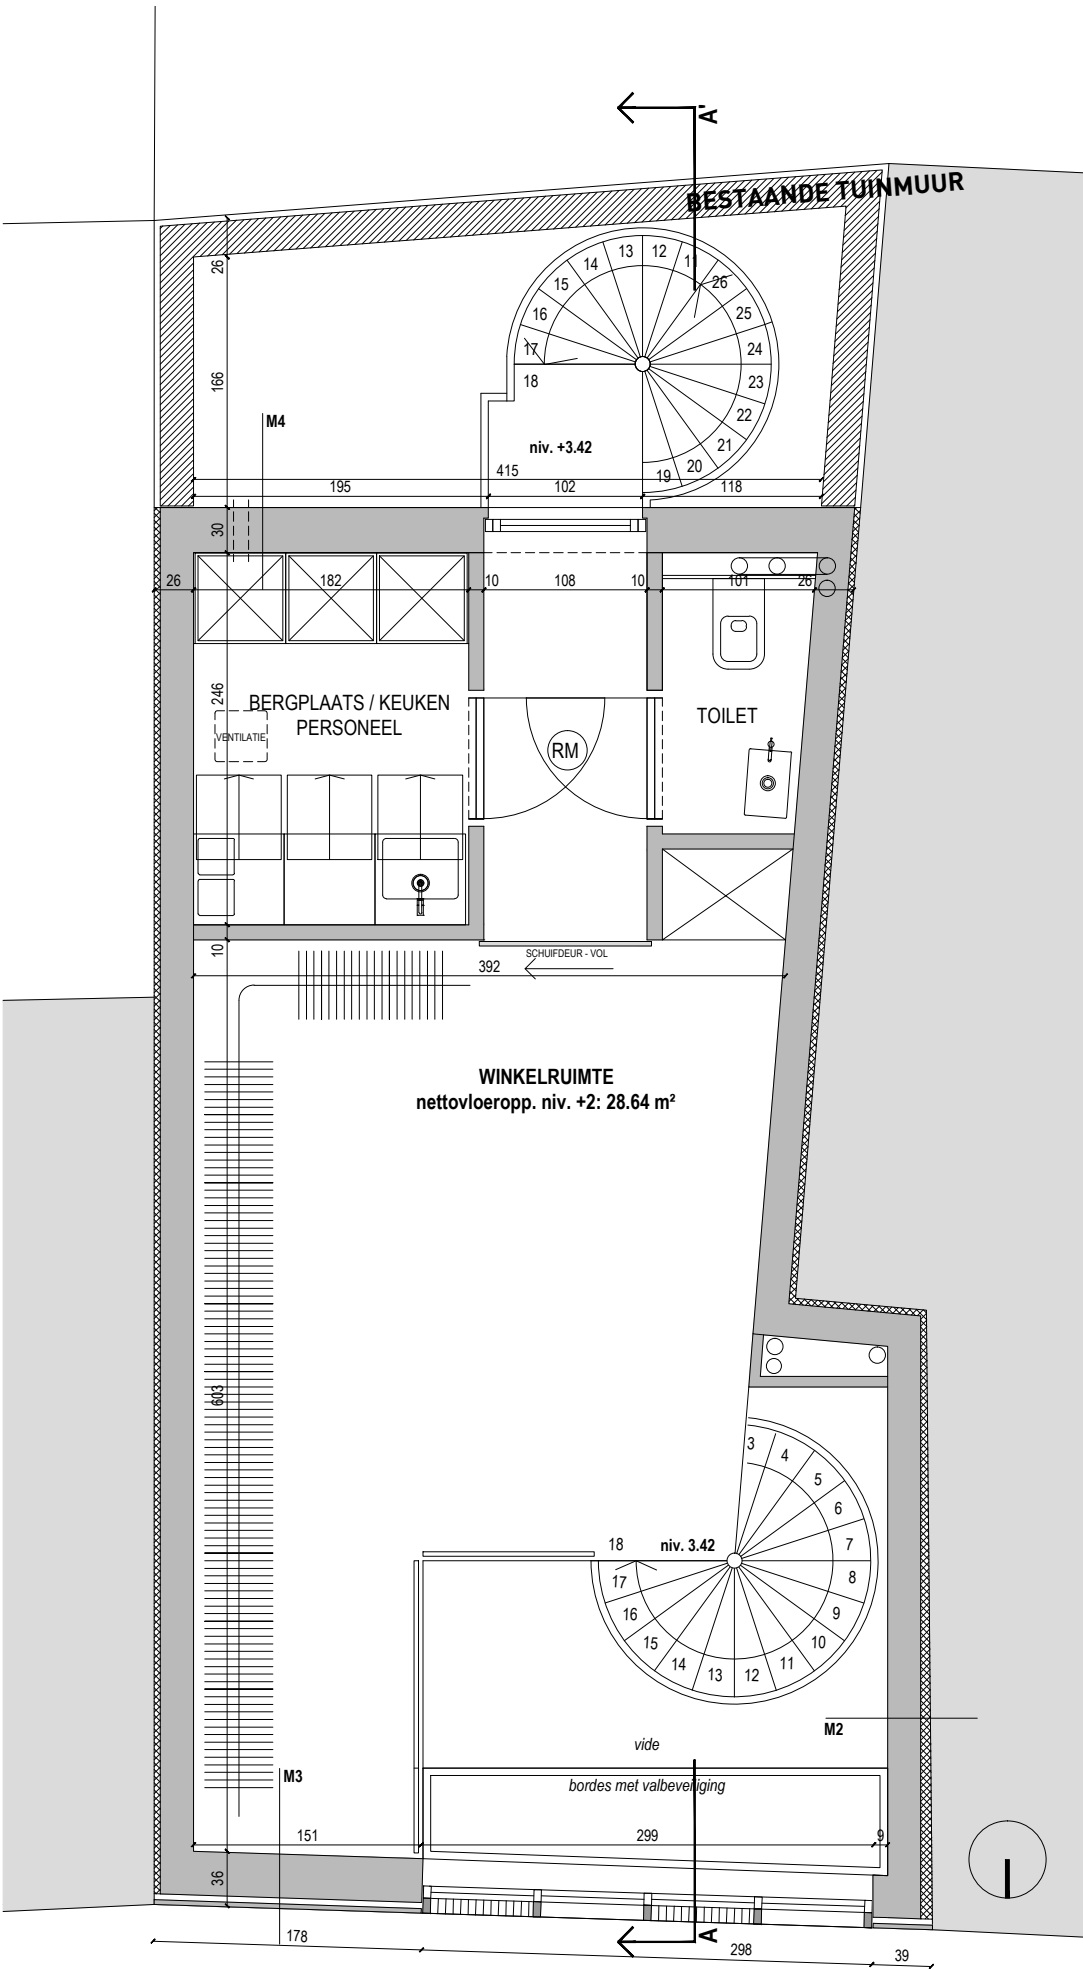


NIVEAU +1: winkelruimte

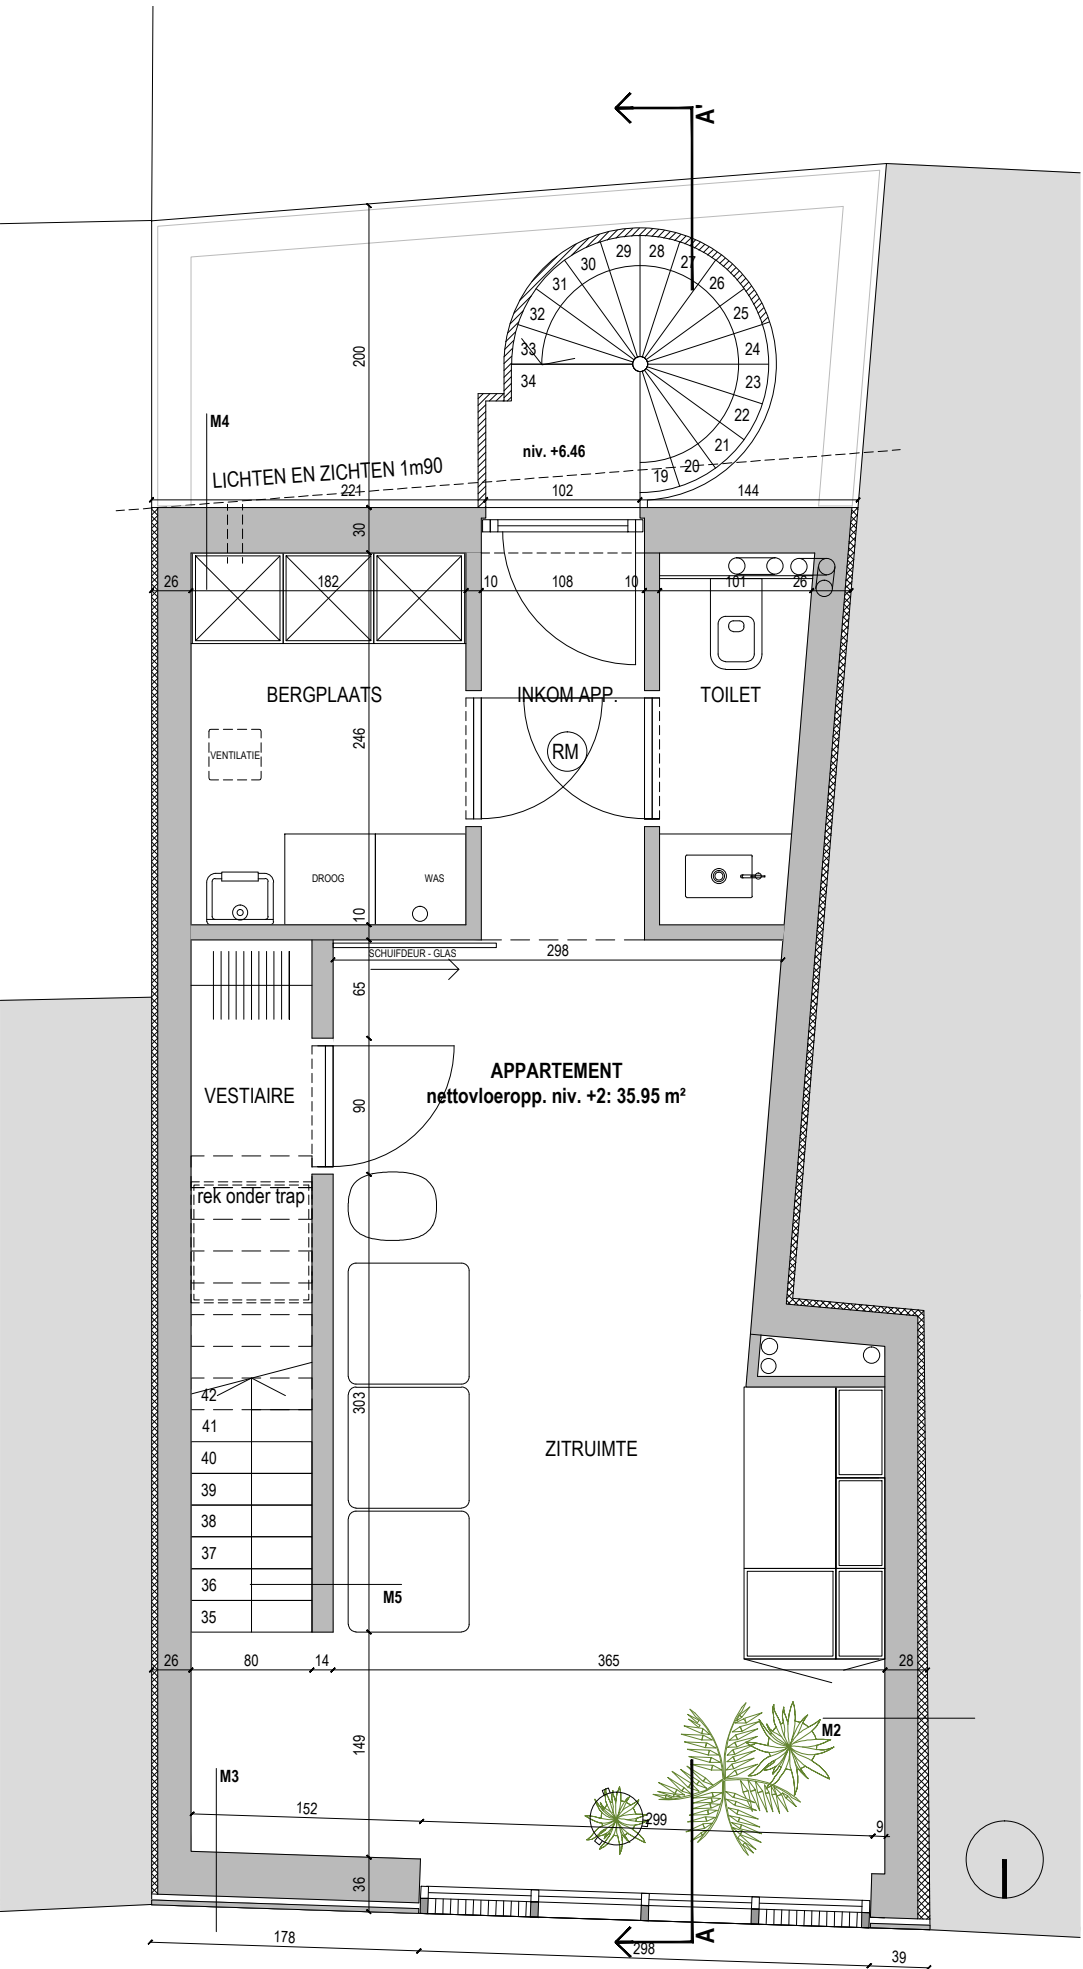


NIVEAU +2: appartement

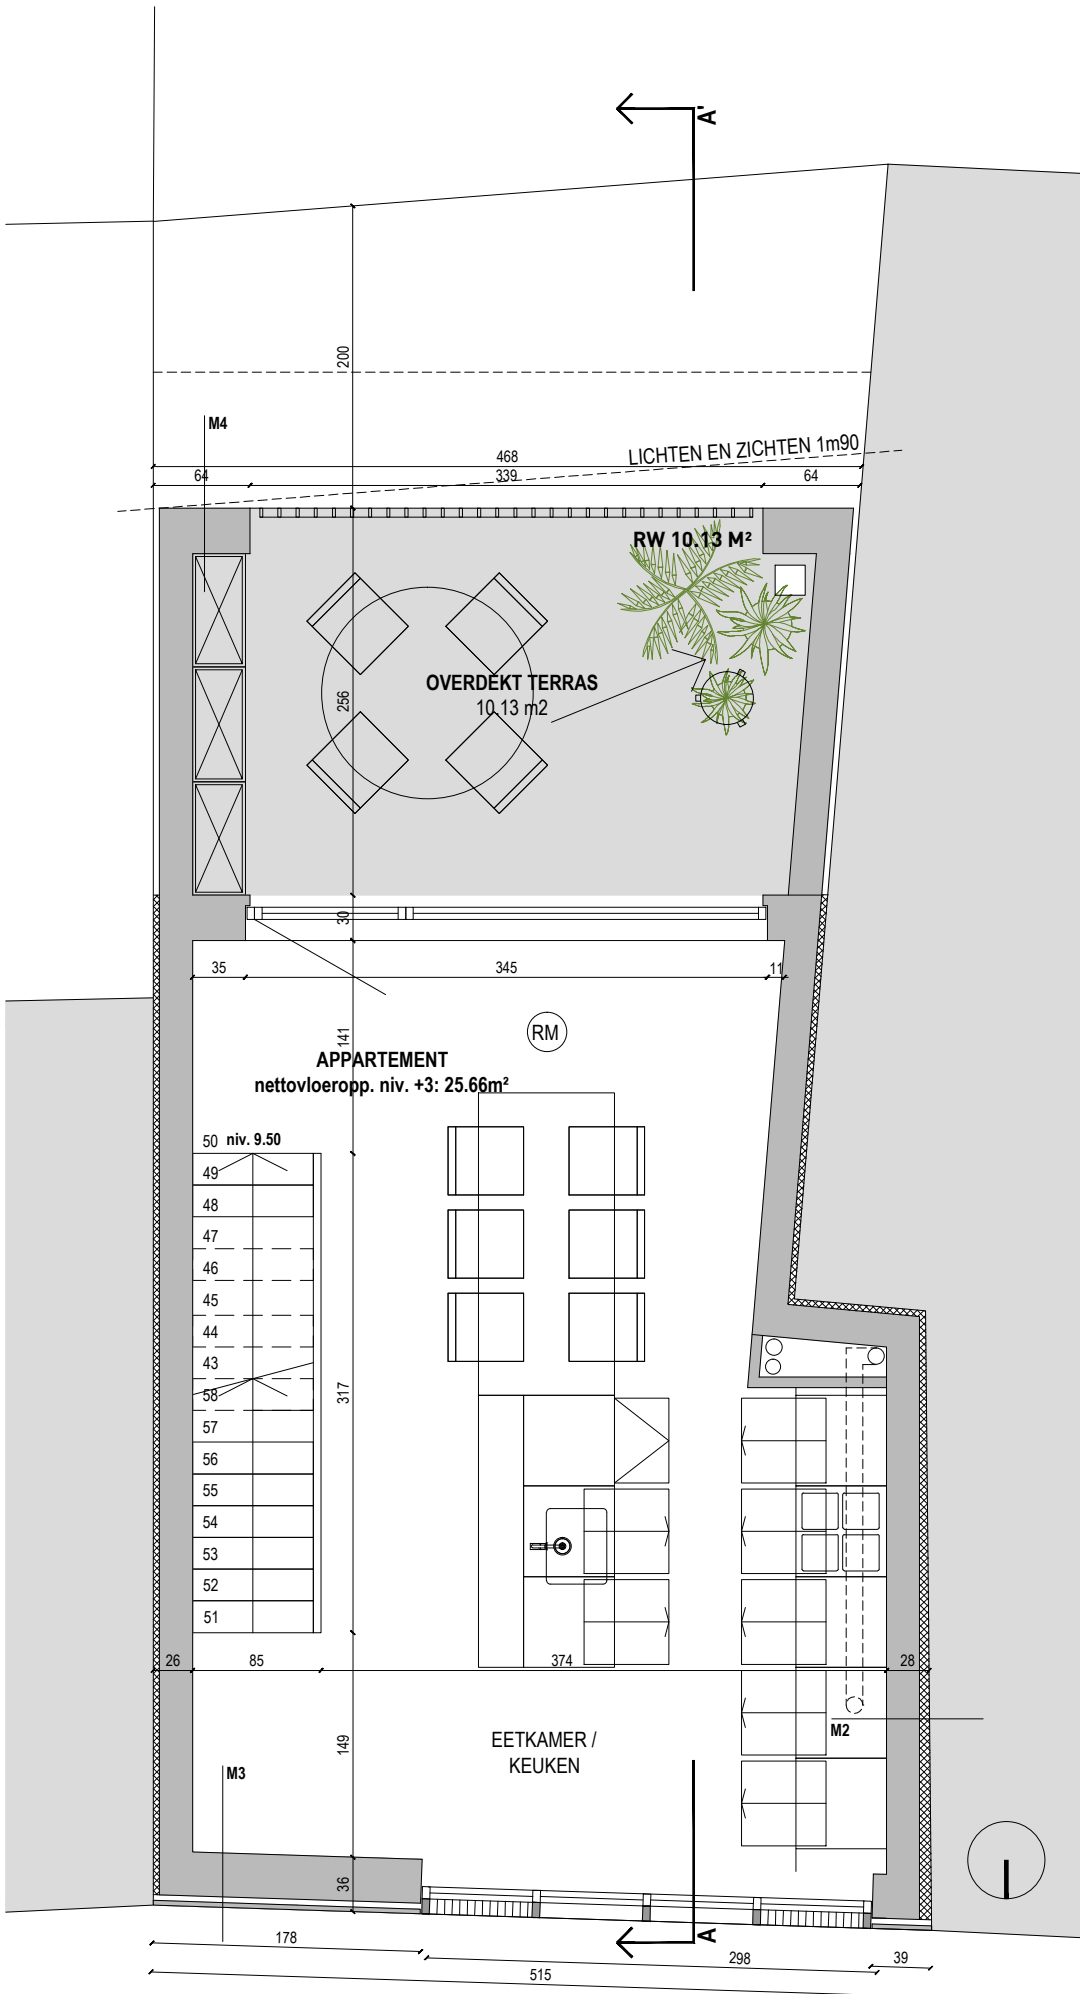

NIVEAU +3: appartement

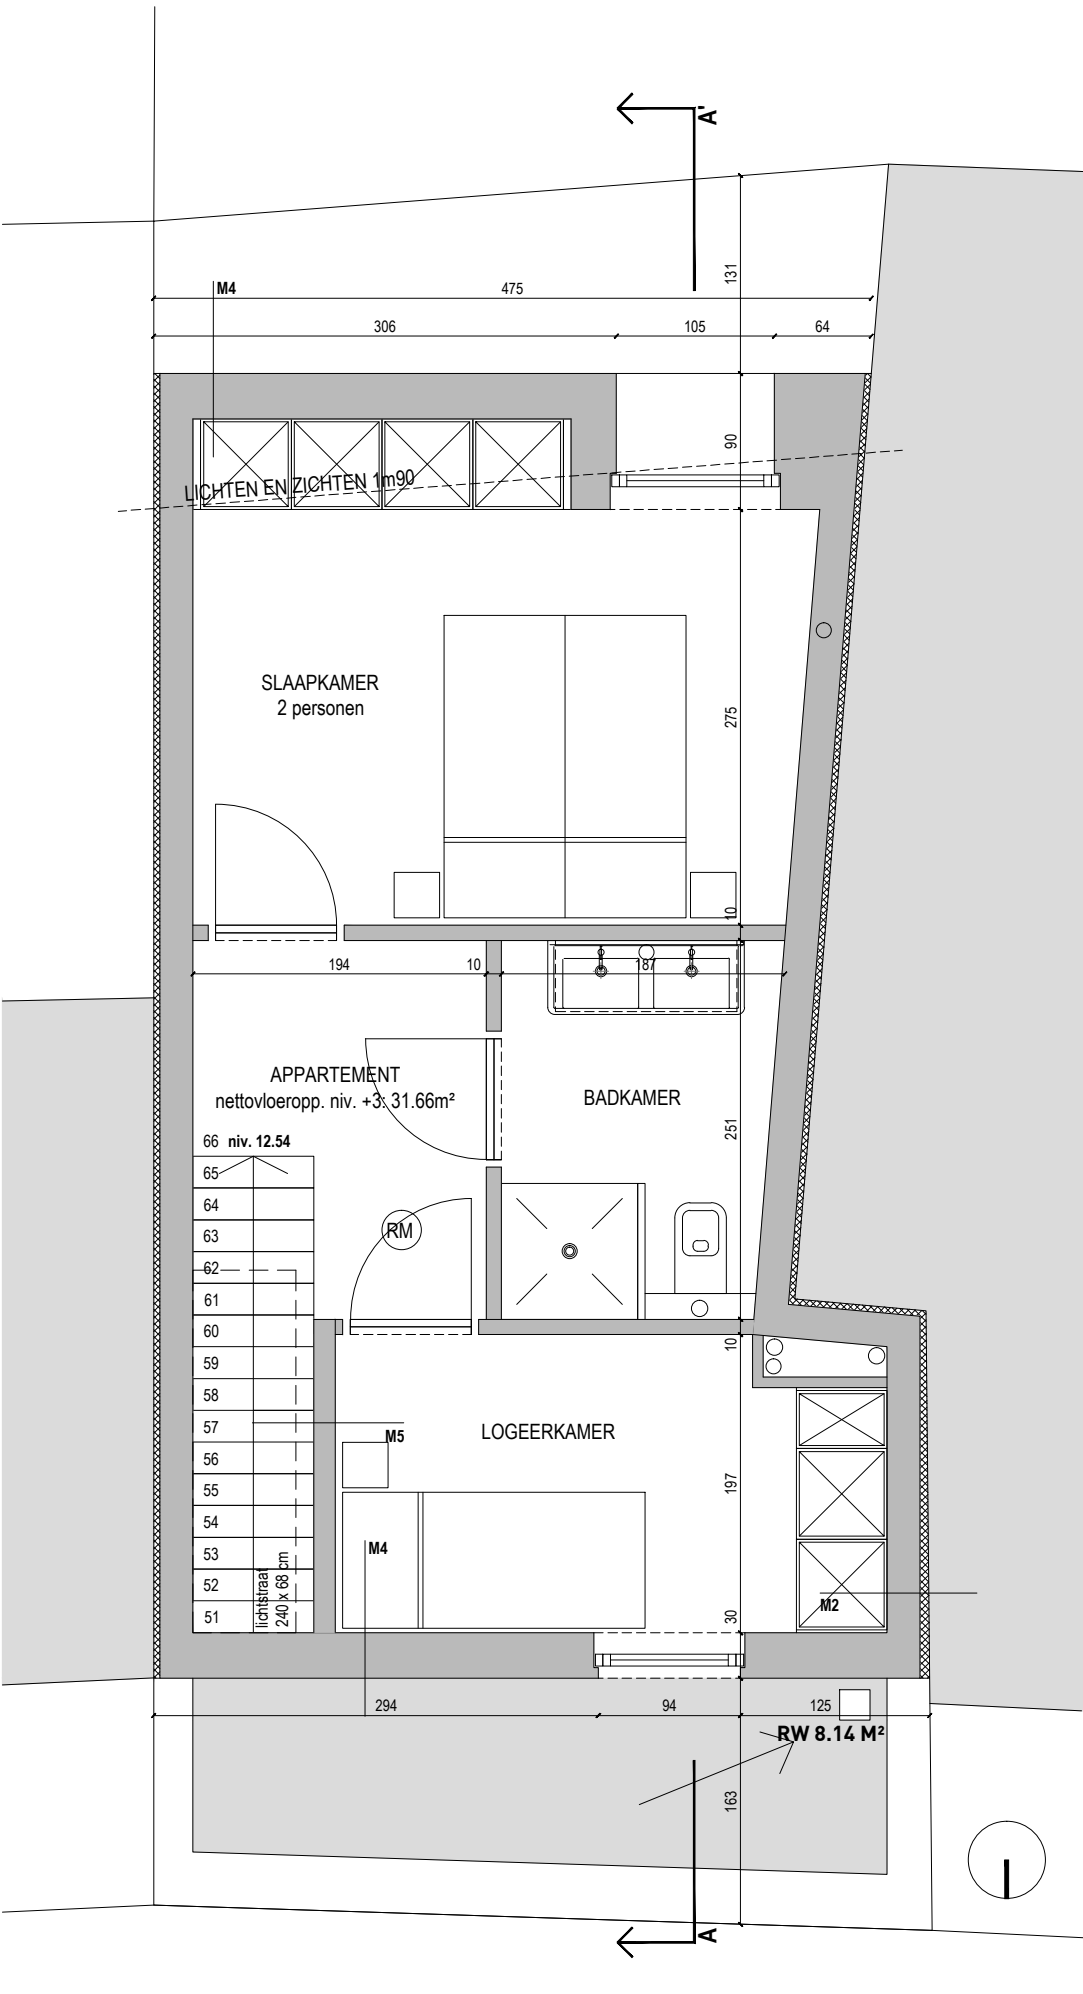

NIVEAU +4: appartement

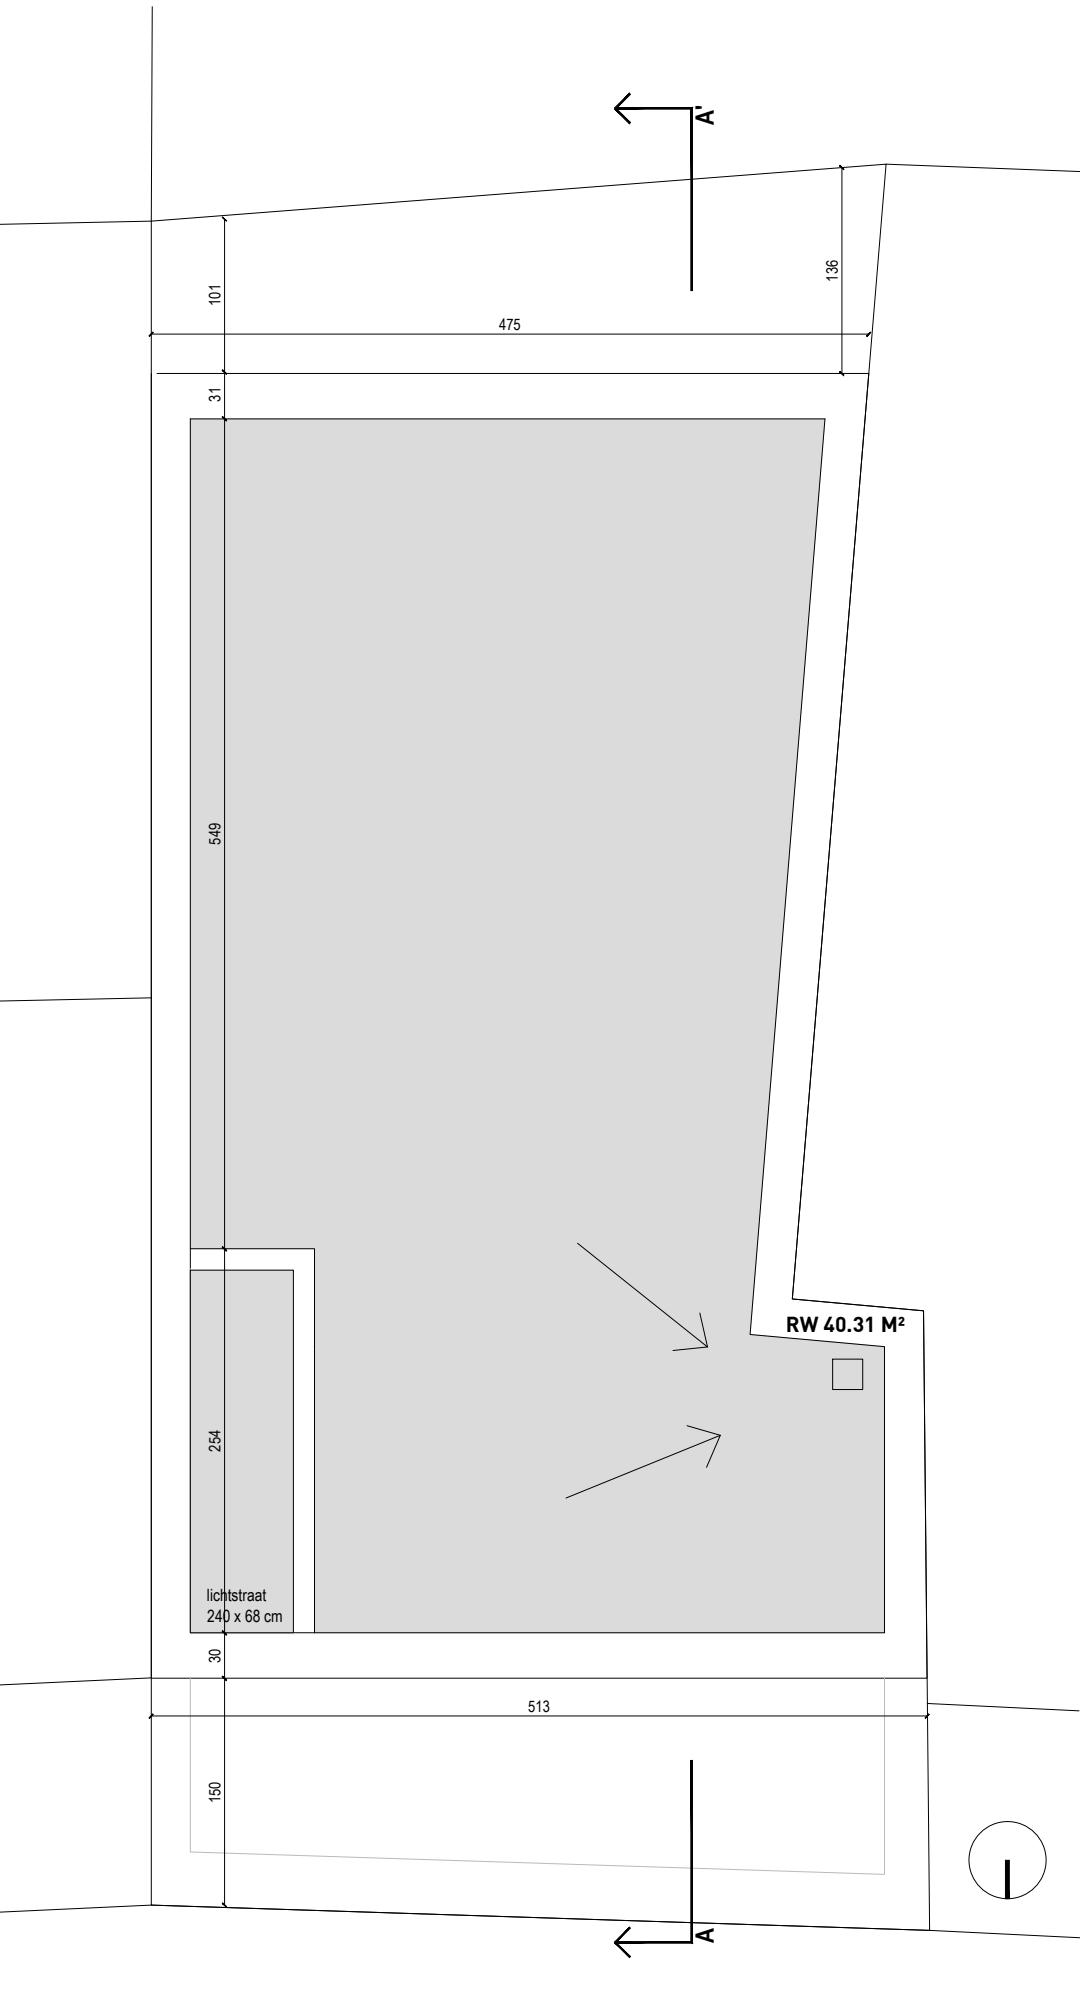

DAKENPLAN

MUUROPBOW 1: FUNDERINGSMETSELWERK 2x ca. 100m²	
MUUROPBOW 2: DRAGENDE BINNENMUUR	21,6 cm
GIJSKARTON	1,25 cm
DRUKVASTE ISOLATIEPLAAT	5 cm
OSB	1,8 cm
KEPERWERK (d 45 mm) - THERMISCHE ISOLATIE	10 cm
MULTIPLEX	3,5 cm
MUUROPBOW 3: NATUURSTEEN	33,1 cm
GIJSKARTON	1,25 cm
DRUKVASTE ISOLATIEPLAAT	5 cm
OSB	1,8 cm
KEPERWERK (d 45 mm) - THERMISCHE ISOLATIE	14,5 cm
MULTIPLEX	3,5 cm
LUCHTSPIJW	4 cm
NATUURSTEEN	3 cm
MUUROPBOW 4: GEVELBEPLEISTERING	29,6 cm
GIJSKARTON	1,25 cm
DRUKVASTE ISOLATIEPLAAT	5 cm
OSB	1,8 cm
KEPERWERK (d 45 mm) - THERMISCHE ISOLATIE	14,5 cm
MULTIPLEX	6 cm
BEPLEISTERING	1 cm
MUUROPBOW 5: DRAGENDE BINNENMUUR	13,6 cm
OSB	1,8 cm
KEPERWERK - ISOLATIE	10 cm
OSB	1,8 cm

BOUWHEER:
Immo Bovy BVBA
Marina Vicca, zaakvoerder
Zandstraat 50
3500 Hasselt

HANDTEKENING

ARCHITECT:
Architectenbureau FCS bvba
architect Danny Windmolders
Paul Bellefroidlaan 14/1
3500 HASSELT

HANDTEKENING

DOSSIER MINDERBROEDERSSTRAAT HASSELT
AFBRAAK VAN BESTAAND GEBOUW / BOUW VAN WINKEL + APPARTEMENT

16.07

PLANNUMMER:
NIEUWE TOESTAND:
FUNDERINGS / RIOLERINGSPLAN - DAKENPLAN
GRONDPLANNEN -1 t.e.m. +4
SCHAAL 1:50

U.02

L6 - 29 juni 2016
BC - 07.11.2016 - aanpassings kelder
L6 - 19 december 2016 - aanpassing kelder / winkel

FCS ARCHITECTEN

Paul Bellefroidlaan 14/1 - 3500 Hasselt
T. +32 11.272951
intra@fcs.be - www.fcs.be