


ArchiFacile.ArchiFacile

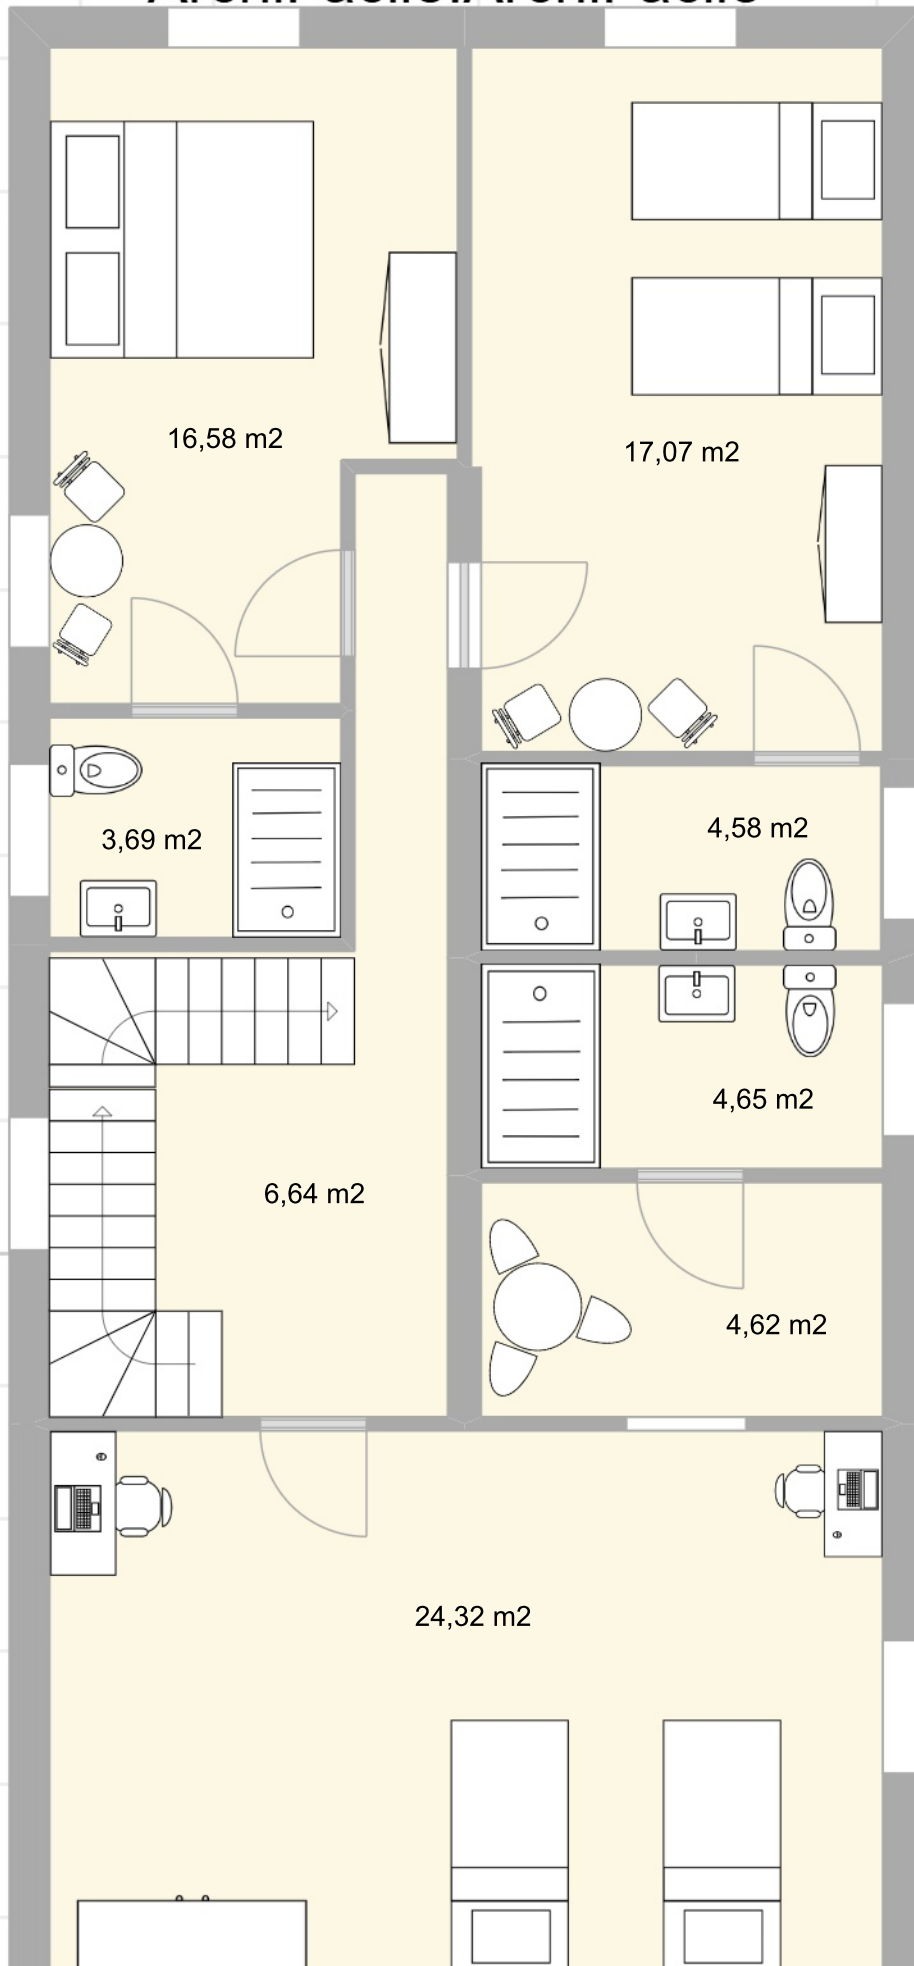

Plan made with ArchiFacile le PRO. <https://www.archifacile.fr/>



1 m. 1/57^{ème}

Utilisation personnelle uniquement. Utilisation commerciale ou soumission à une entreprise interdite. Merci d'acheter la version supérieure pour supprimer ce texte.