


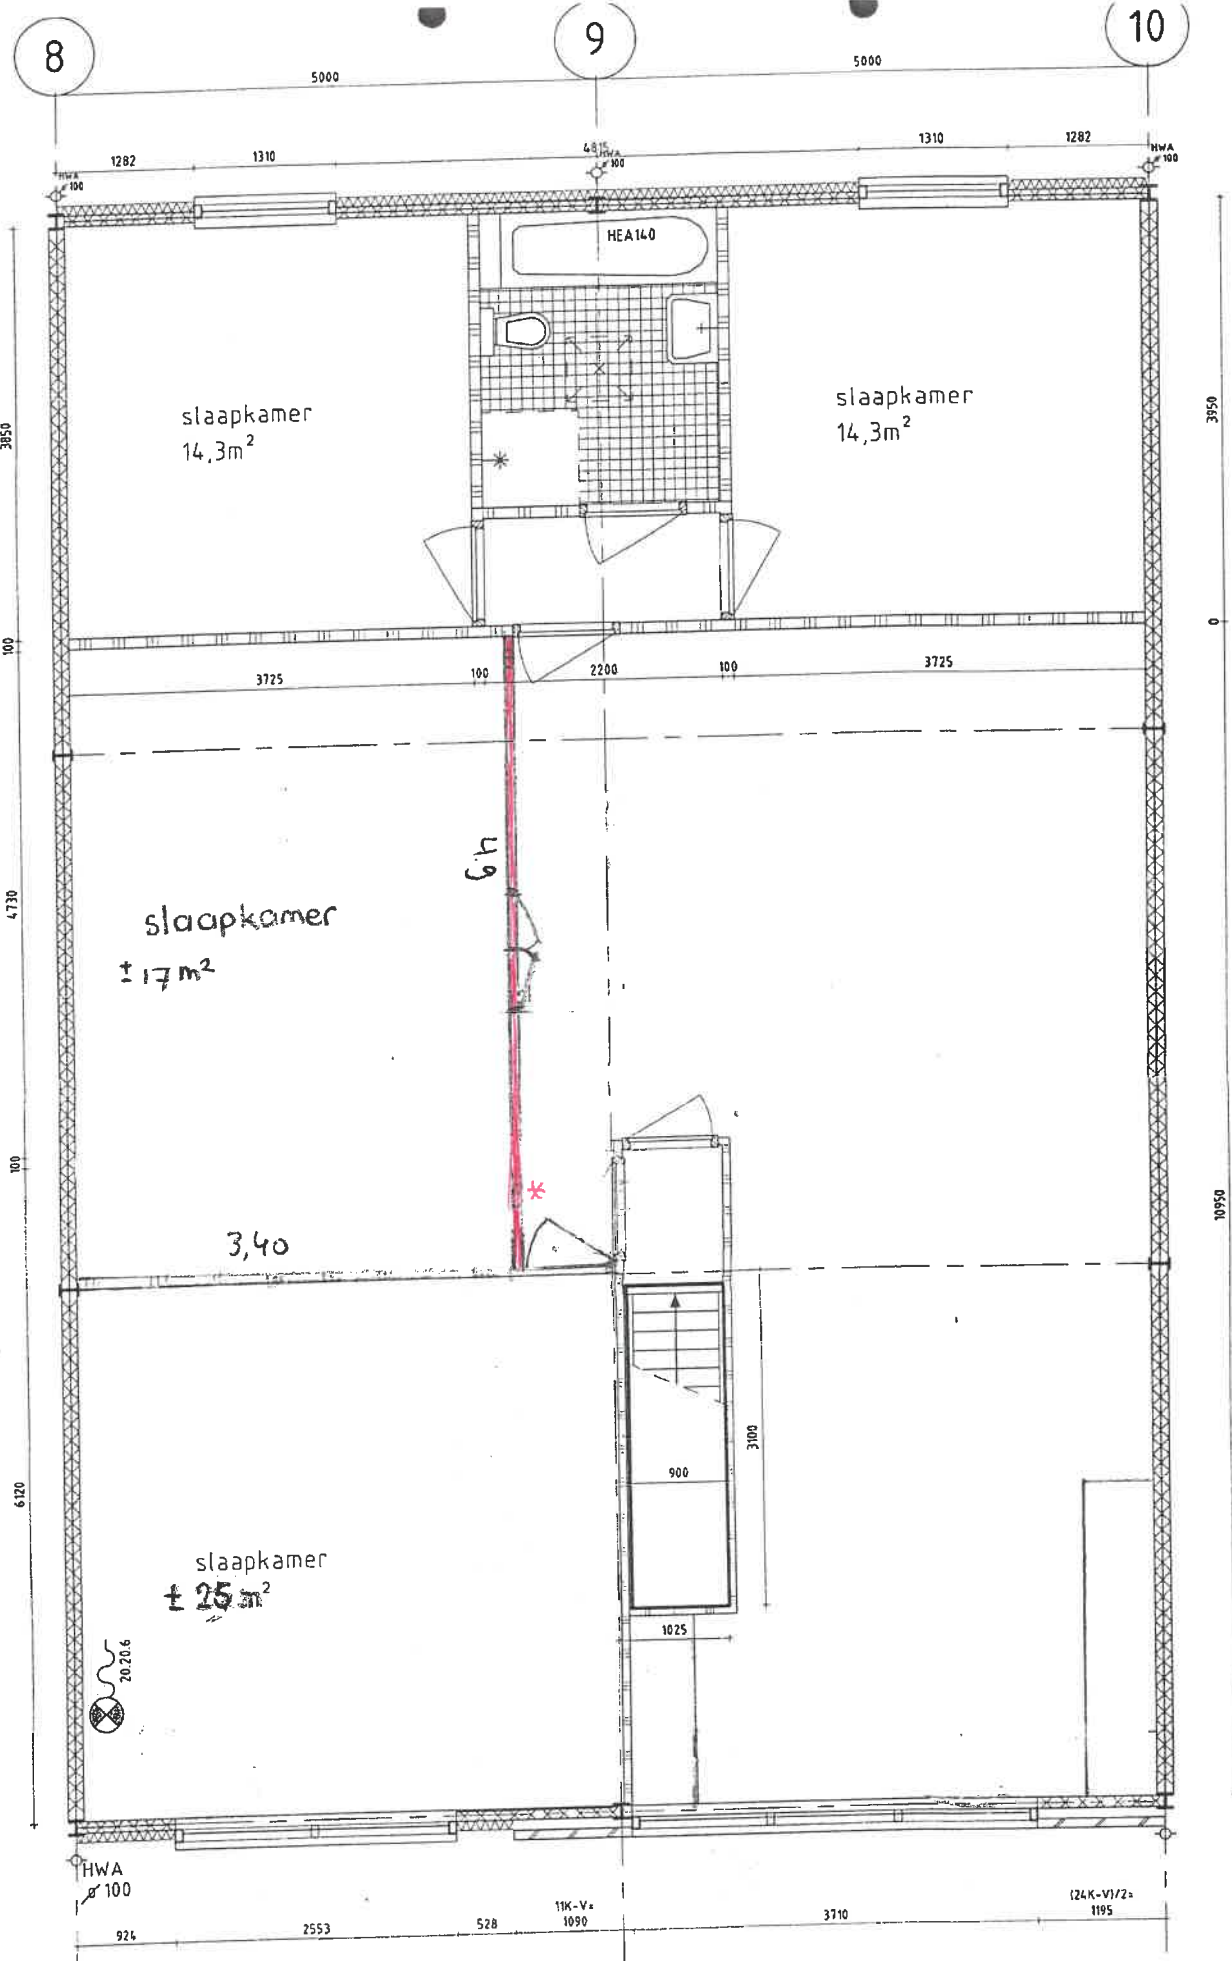

* 2016 Scheidingswand / (boeken)kast

HEUVELHORST ARCHITEKTEN

MAATSCHAP VOOR
ARCHITEKTUUR
EN STEDEBOUW
WESTVEST 32
3111BW SCHIEDAM
TEL 010 - 4 730 730
FAX 010 - 4 73 13 36
E-MAIL HEUVELHORST@ARCHITEKTEN.NL

werk
Bedrijfshuisvesting Lucas, Unit B
onderwerp
Verdieping

0 1 2 3 4
datum getekend
06. juli 1999 MW
schaal formaat werknr bladnr
1:50 A3 833 W.10

