


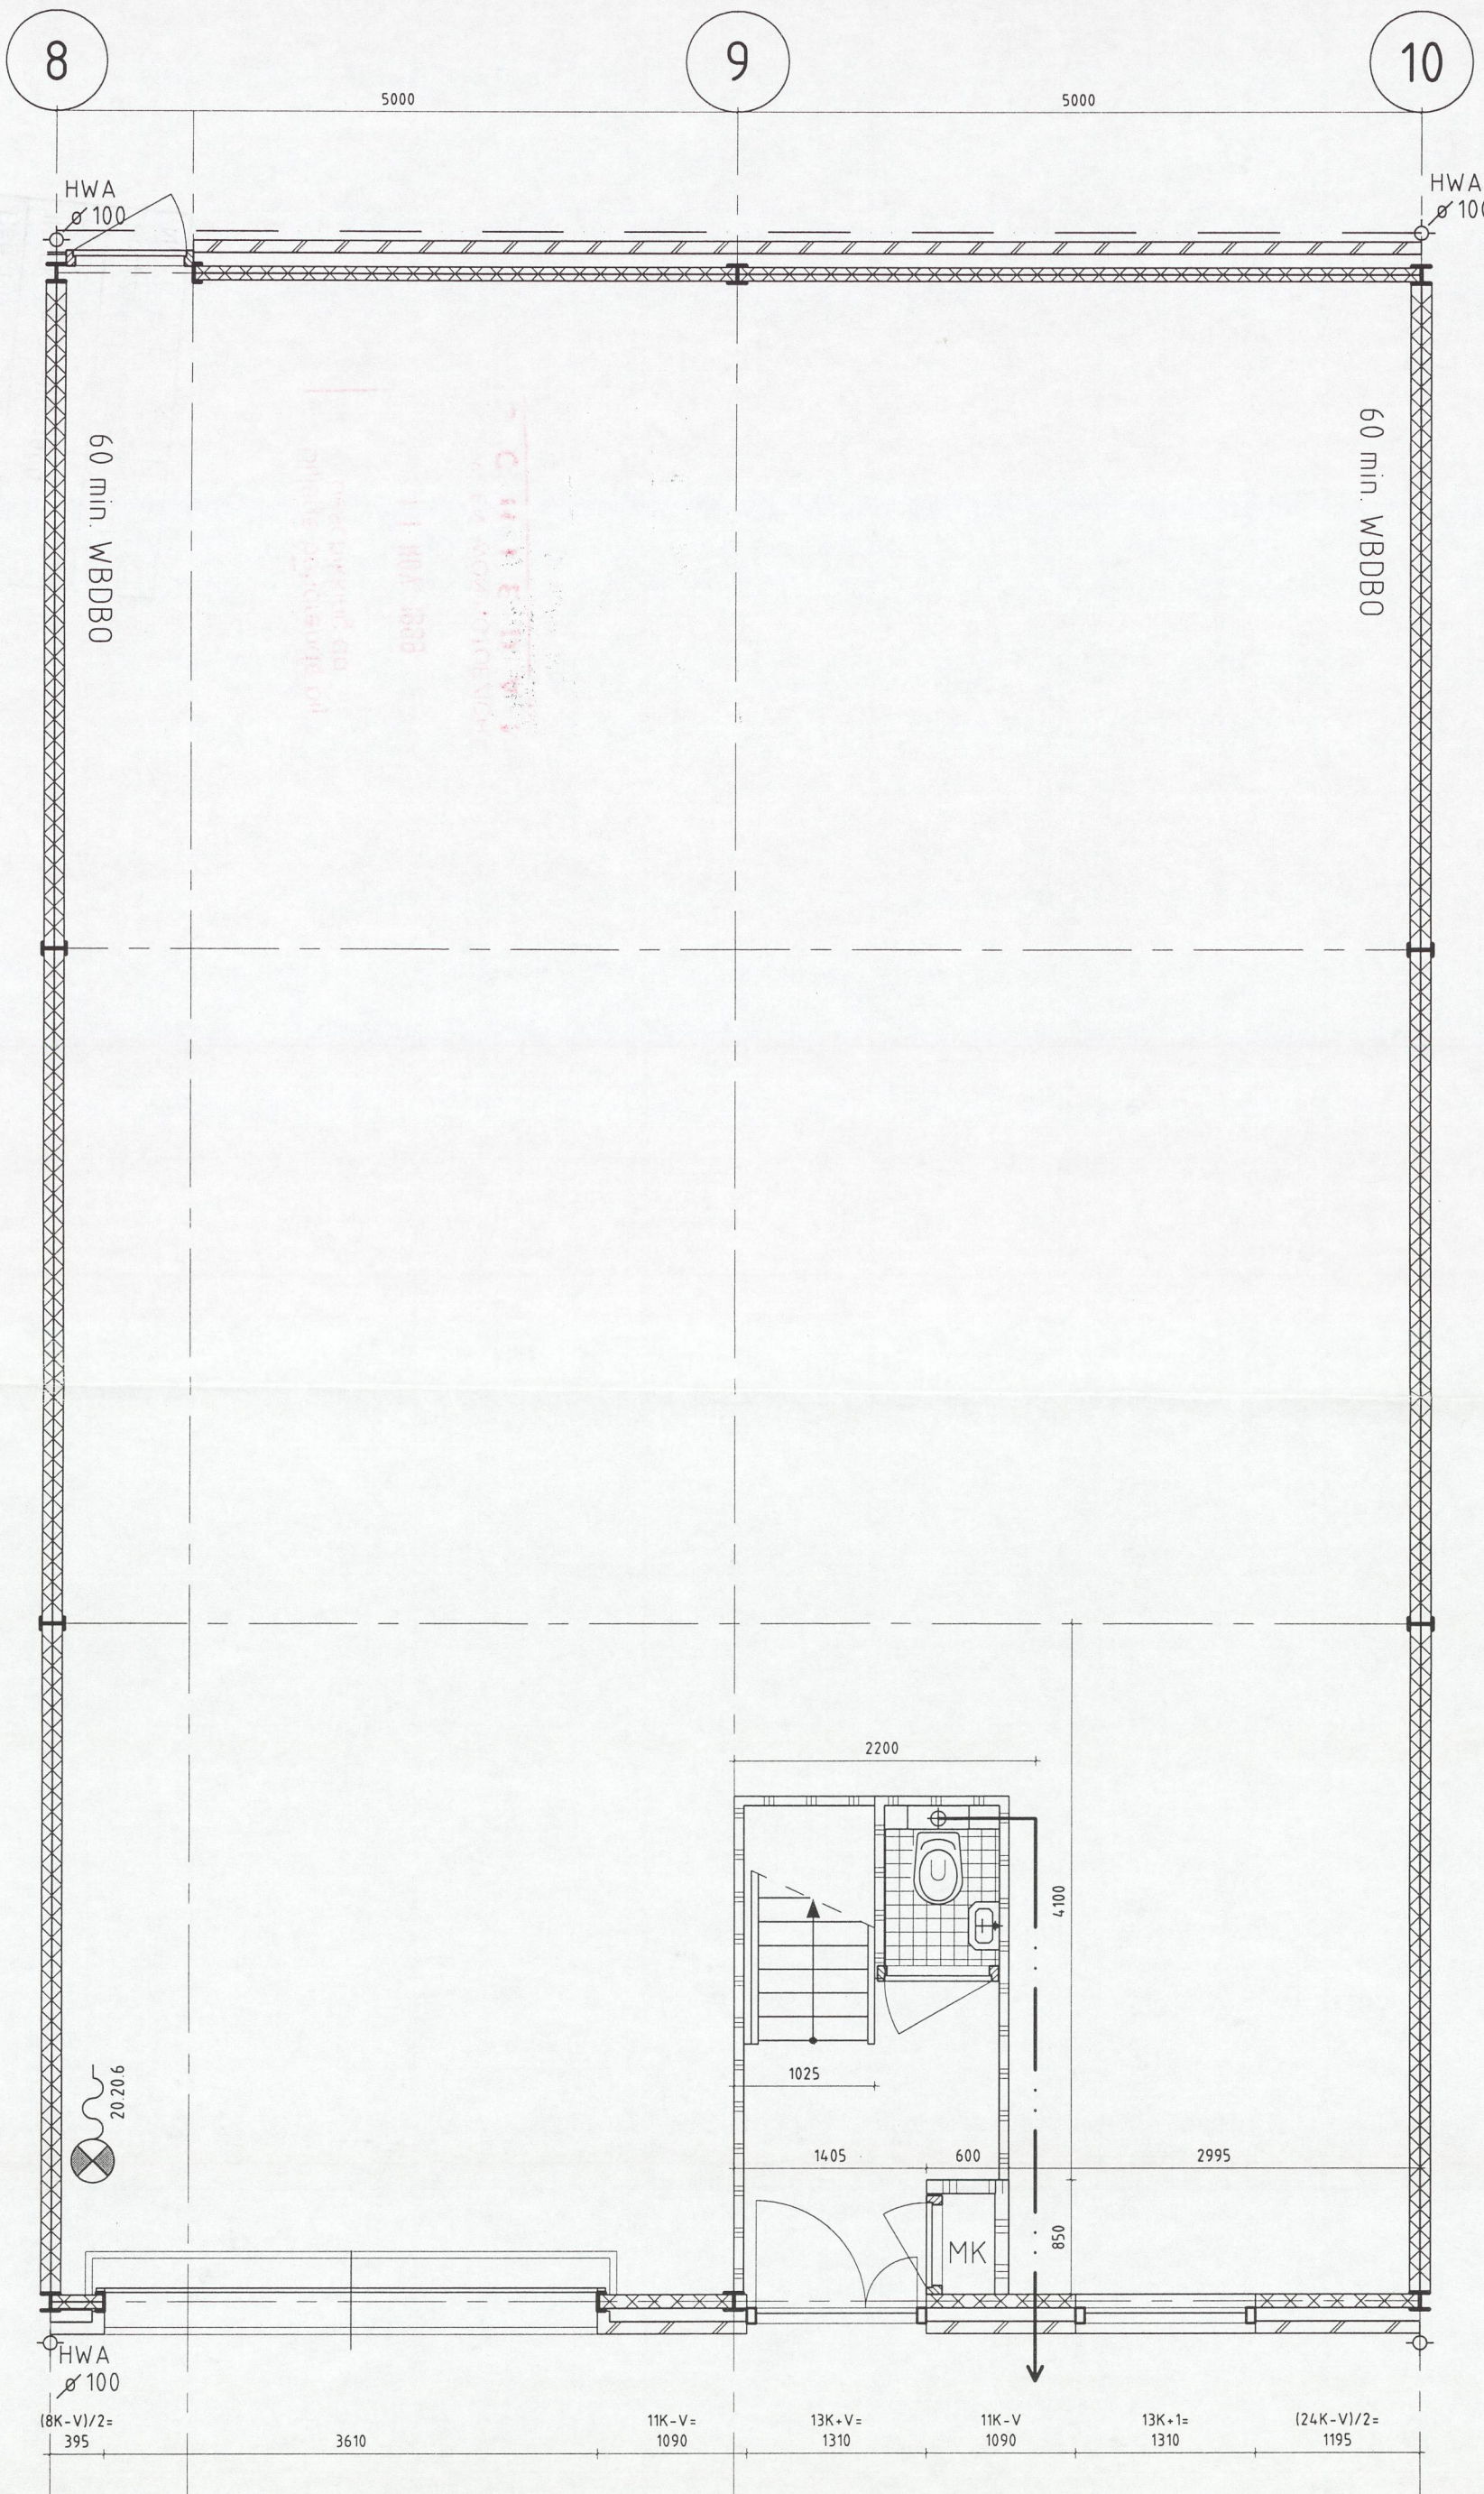

HEUVELHORST ARCHITEKTEN

MAATSCHAP VOOR
ARCHITEKTUUR
EN STEDEBOUW

WESTVEST 32
3111BW SCHIEDAM
TEL 010 - 4 730 730
FAX 010 - 4 73 13 36
EMAIL HEUVELHORST@IGR.NL

werk

Bedrijfshuisvesting Lucas, Unit B

onderwerp

Beganegrond



datum getekend

05.juli.1999

MW

schaal formaat werknr

1:50

A3

833

bladnr

W.105

VROM / BWT Schiedam		
Reg. No	Omslag No 15	
INGEK. 26 AUG 1999 d.d.		
Bouwzaak :	Jaar :	Tek.No :
No : 177	1999	W. 105

Bijlage behorende bij
beschikking dd.

11 NOV. 1999

BOUW- EN WONINGTOEZICHT
SCHIEDAM