


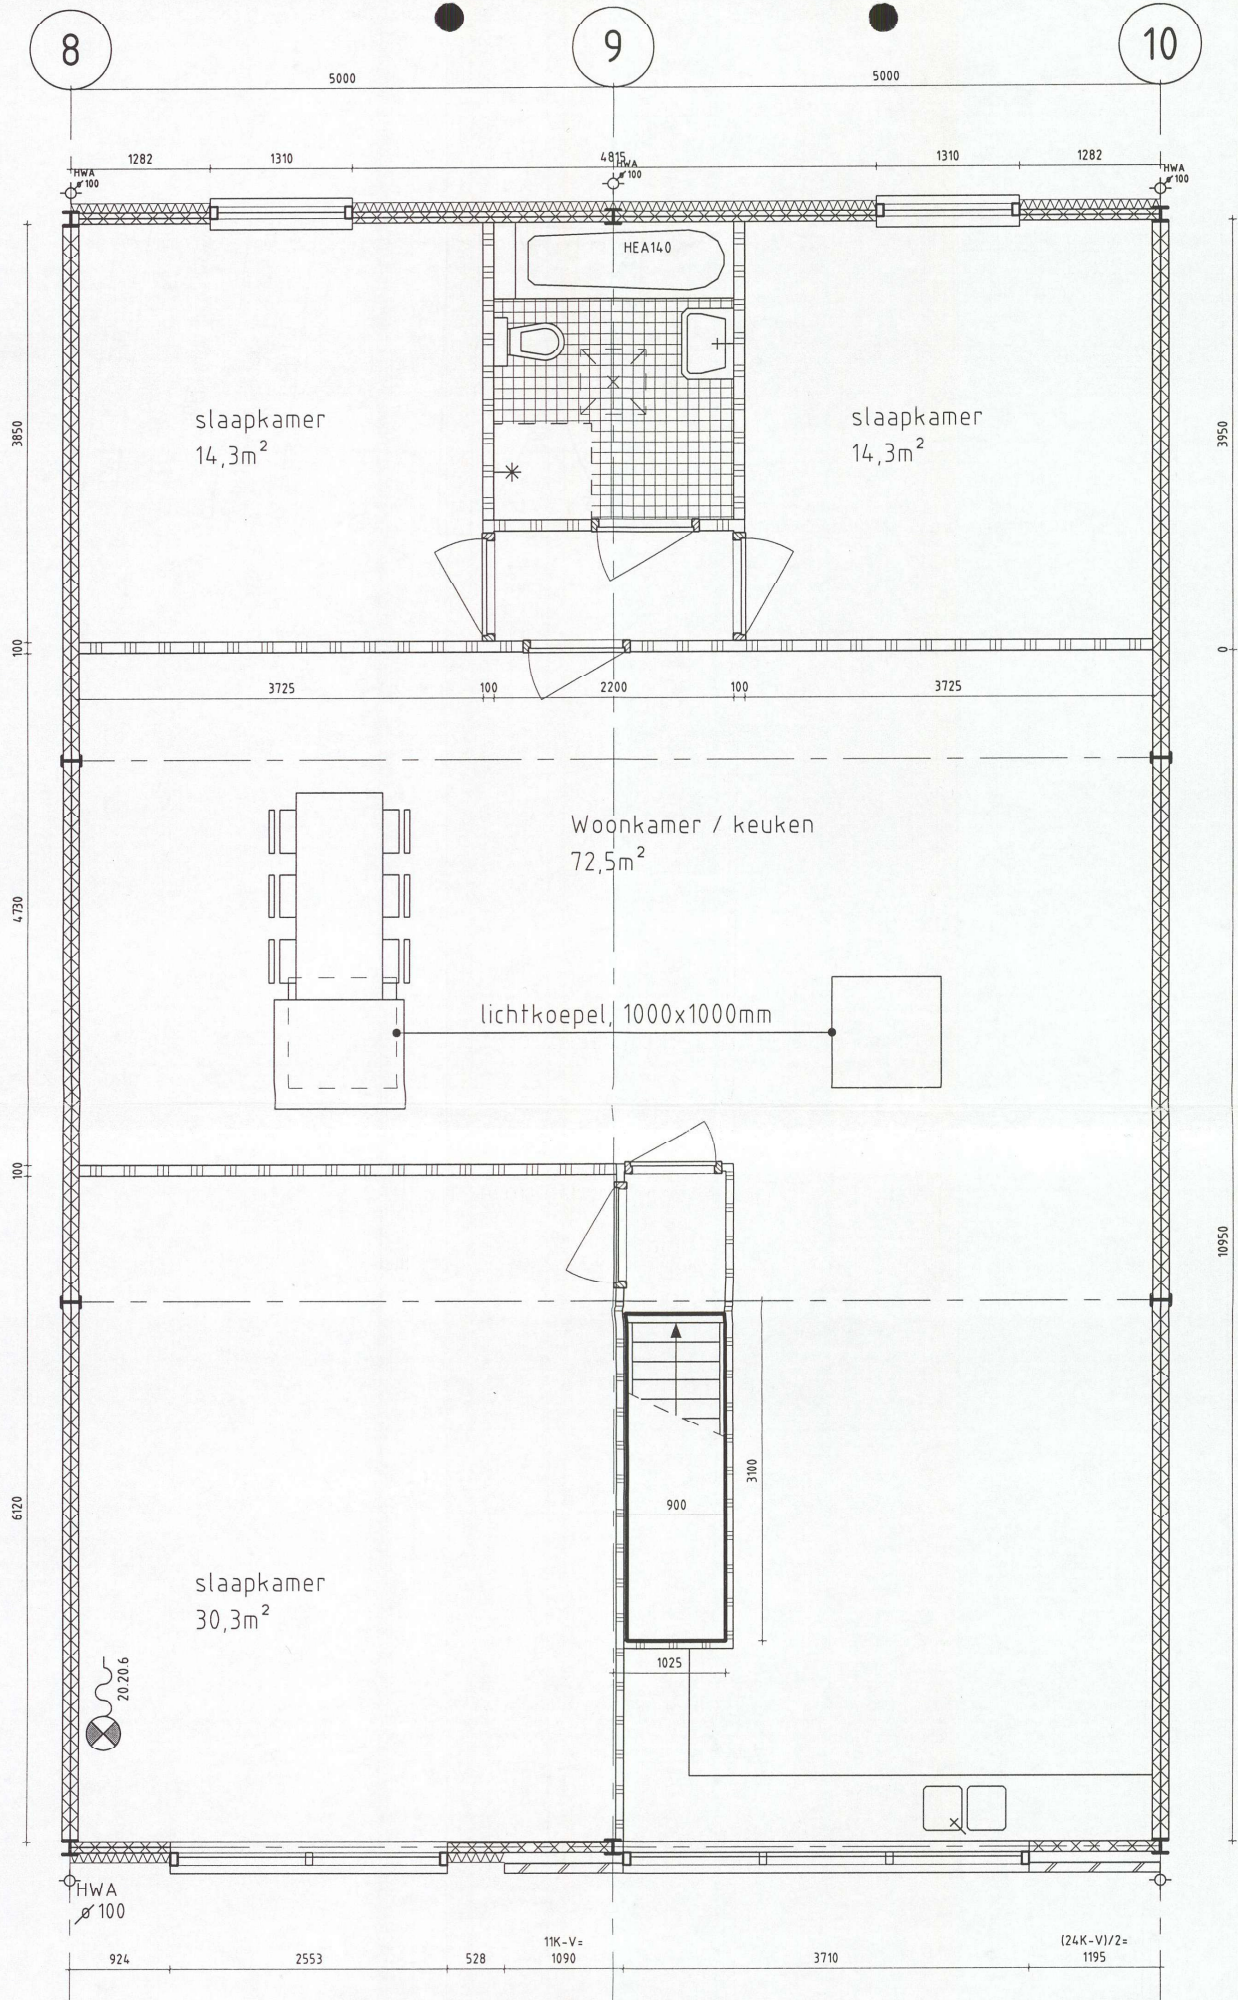

HEUVELHORST ARCHITEKTEN

MAATSCHAP VOOR
ARCHITEKTUUR
EN STEDEBOUW

WESTVEST 32
3111BW SCHIEDAM
TEL 010 - 4 730 730
FAX 010 - 4 73 13 36
EMAIL HEUVELHORST@IGR.NL

werk

Bedrijfshuisvesting Lucas, Unit B

onderwerp

Verdieping



datum getekend

06 juli 1999 HW

schaal formaat werknr bladnr

1:50

A3

833 W.106